



КАРТОГРАФІЧНА СХЕМА РОЗТАШУВАННЯ ЗЕМЕЛЬНОЇ ДІЛЯНКИ Волинська область, м.Ковель

М 1 : 2000

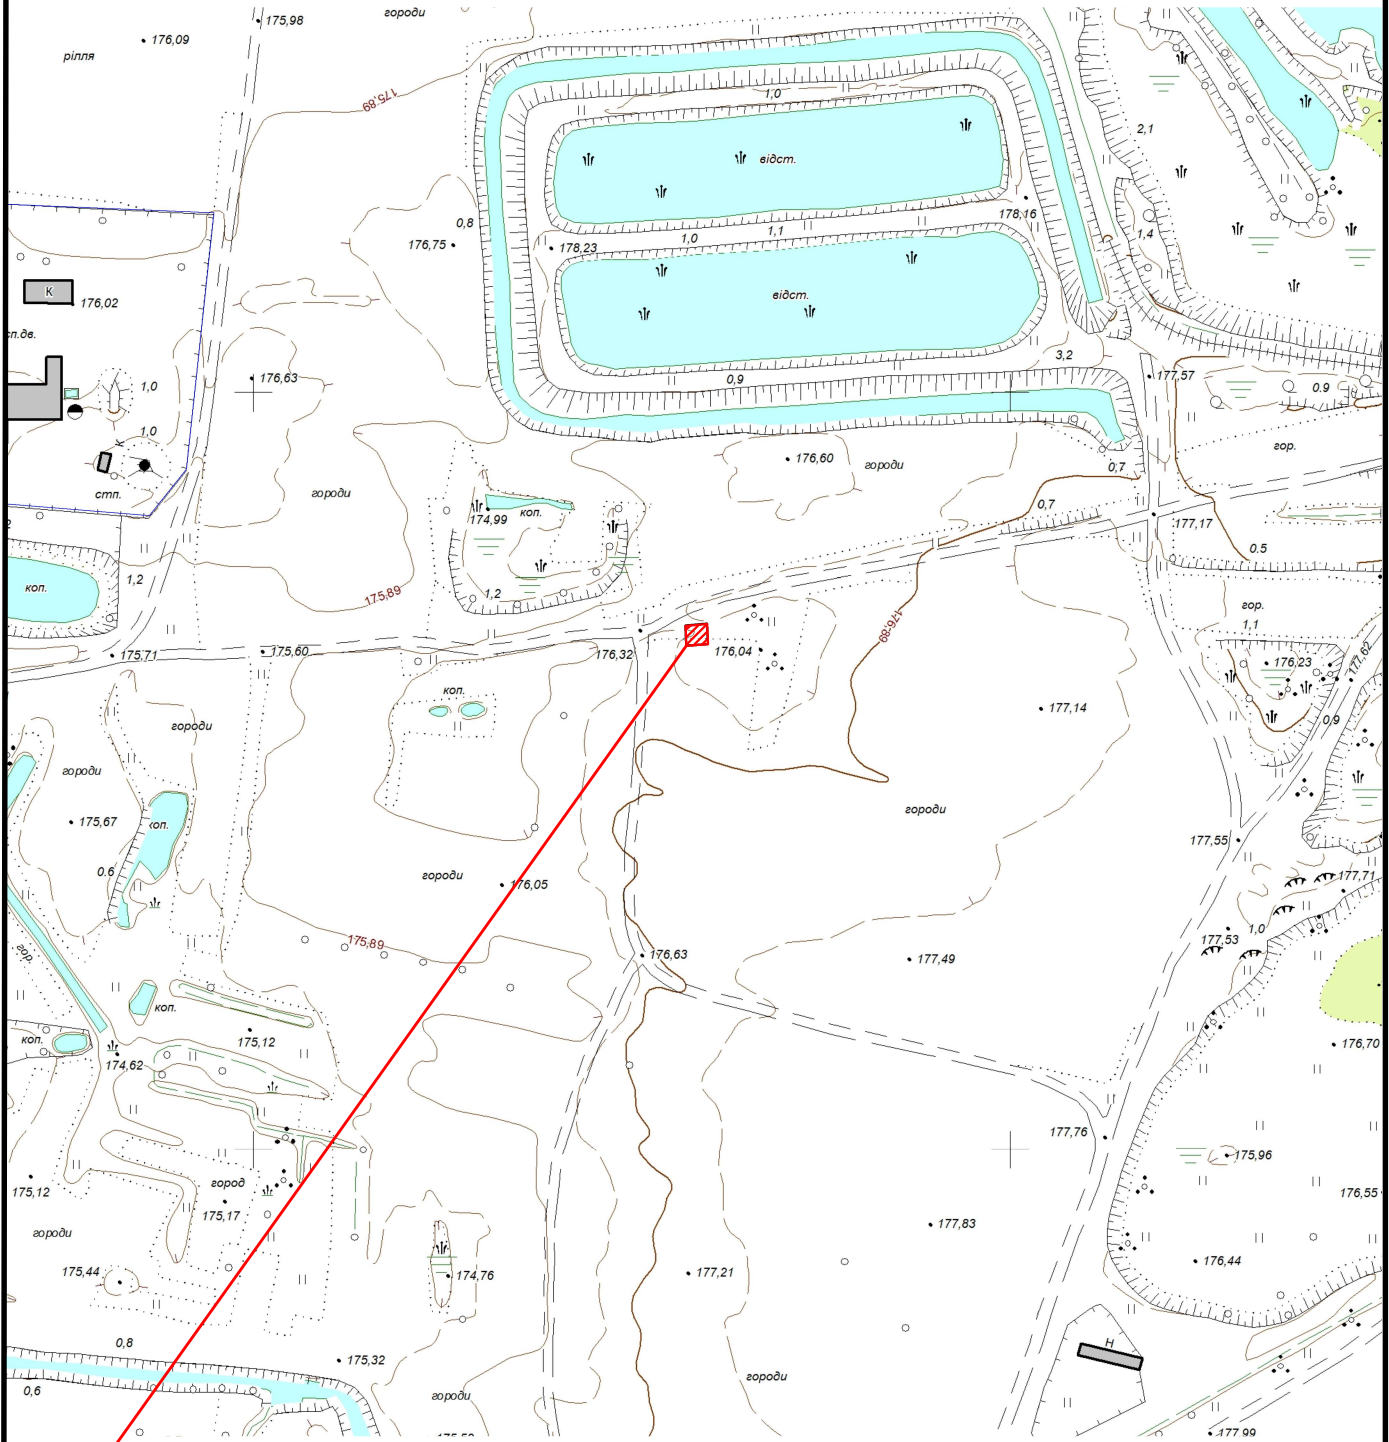

 Земельна ділянка площею	0.0030 га
Цільове призначення:	14.02
Кадастровий номер земельної ділянки:	0710400000:22:004:0020