



КАРТОГРАФІЧНА СХЕМА РОЗТАШУВАННЯ ЗЕМЕЛЬНОЇ ДІЛЯНКИ Волинська область, м.Ковель

М 1 : 1000

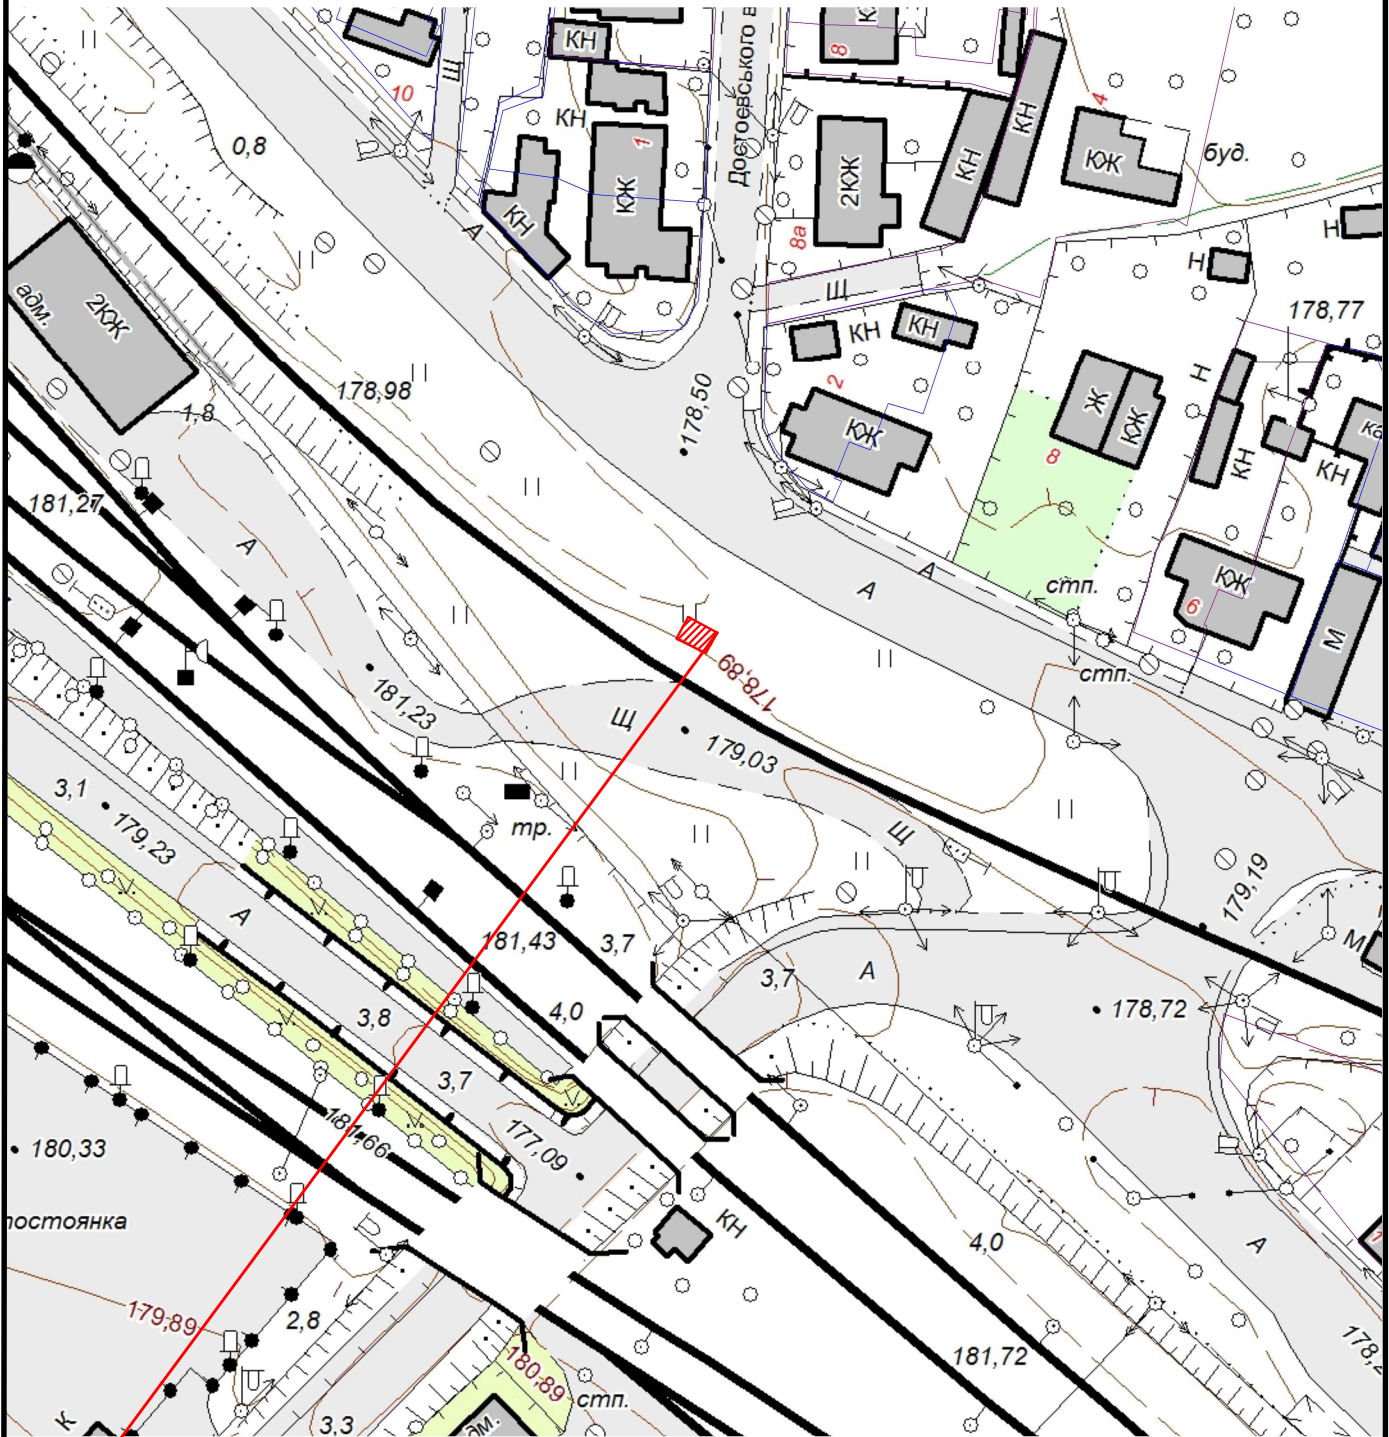

 Земельна ділянка площею	0.0015 га
Цільове призначення:	14.02
Кадастровий номер земельної ділянки:	0710400000:19:001:0084