



КАРТОГРАФІЧНА СХЕМА
РОЗТАШУВАННЯ ЗЕМЕЛЬНОЇ ДІЛЯНКИ
Волинська область, м.Ковель
вул.Театральна,11

М 1 : 2000

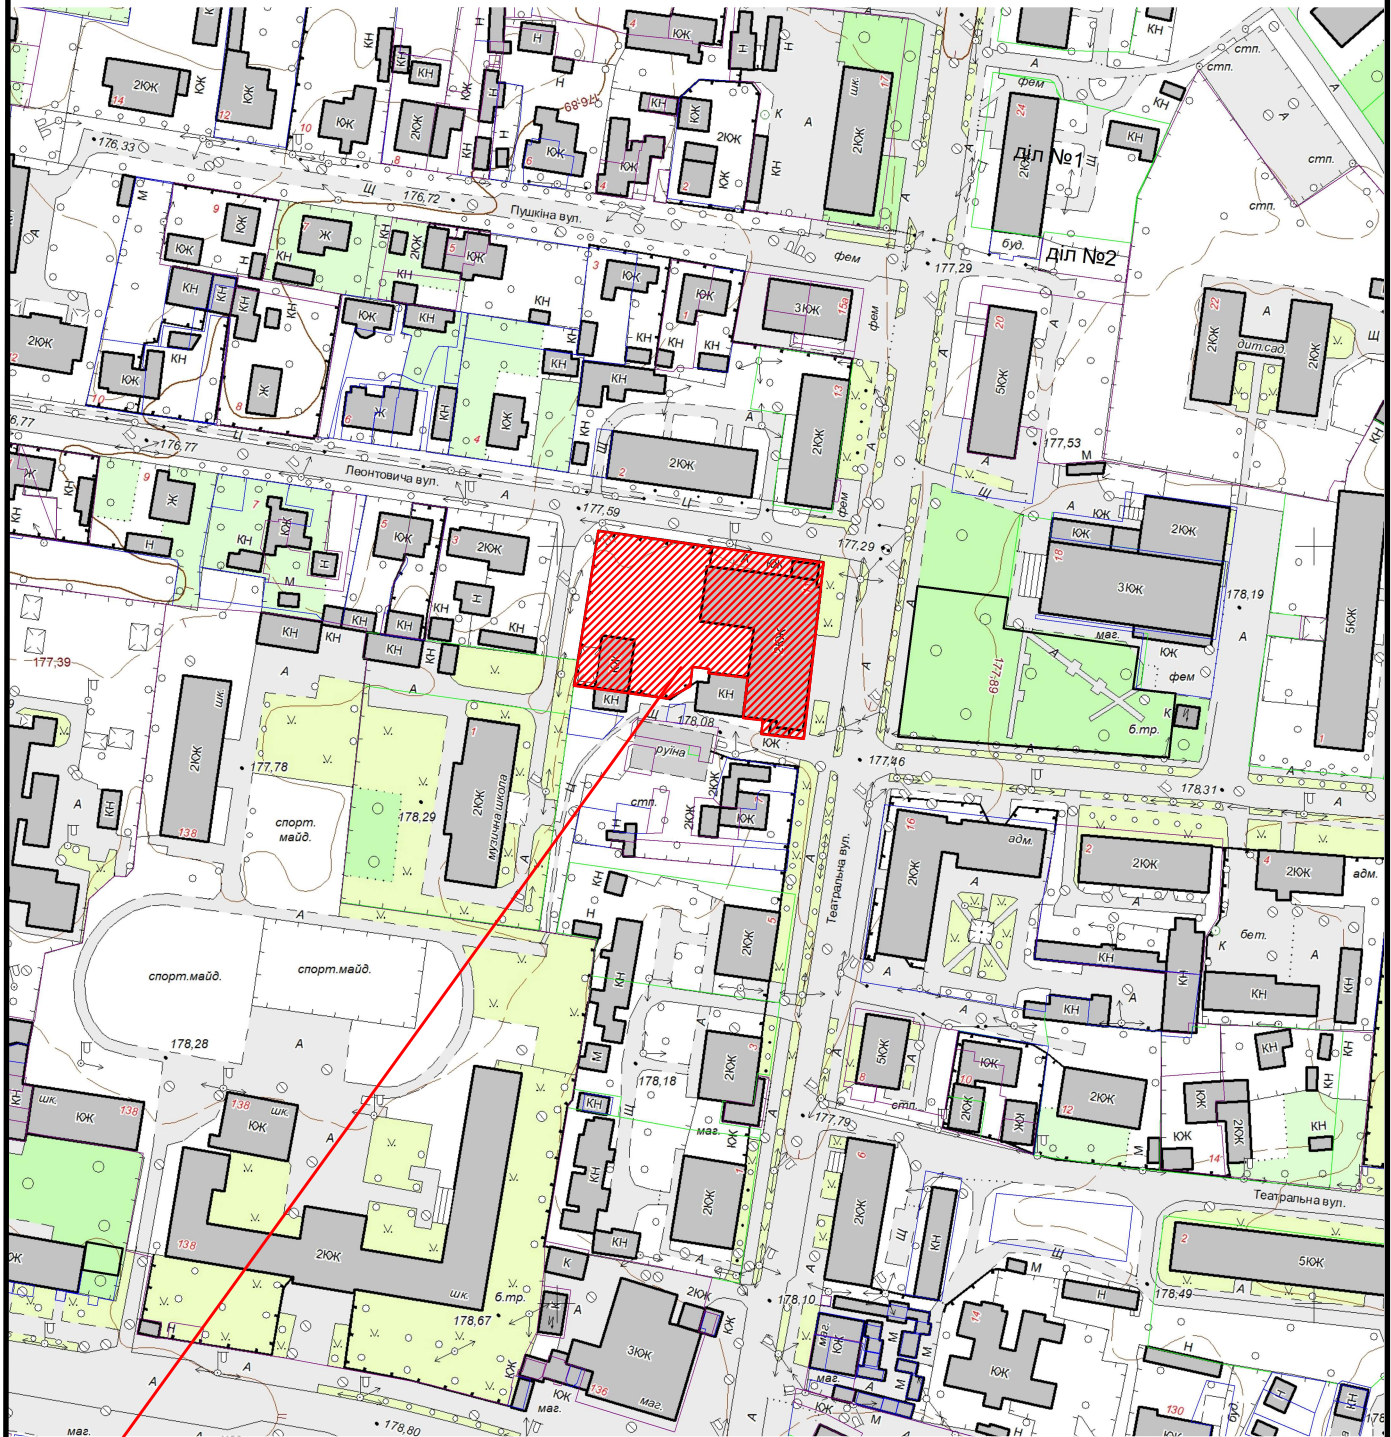

 Земельна ділянка площею	0.2657 га
Цільове призначення:	08.01 Для забезпечення охорони об'єктів культурної спадщини
Кадастровий номер земельної ділянки:	0710400000:08:001:0102