

КАРТОГРАФІЧНА СХЕМА
РОЗТАШУВАННЯ ЗЕМЕЛЬНОЇ ДІЛЯНКИ
Волинська область, м.Ковель
вул. Південна

М 1 : 1000

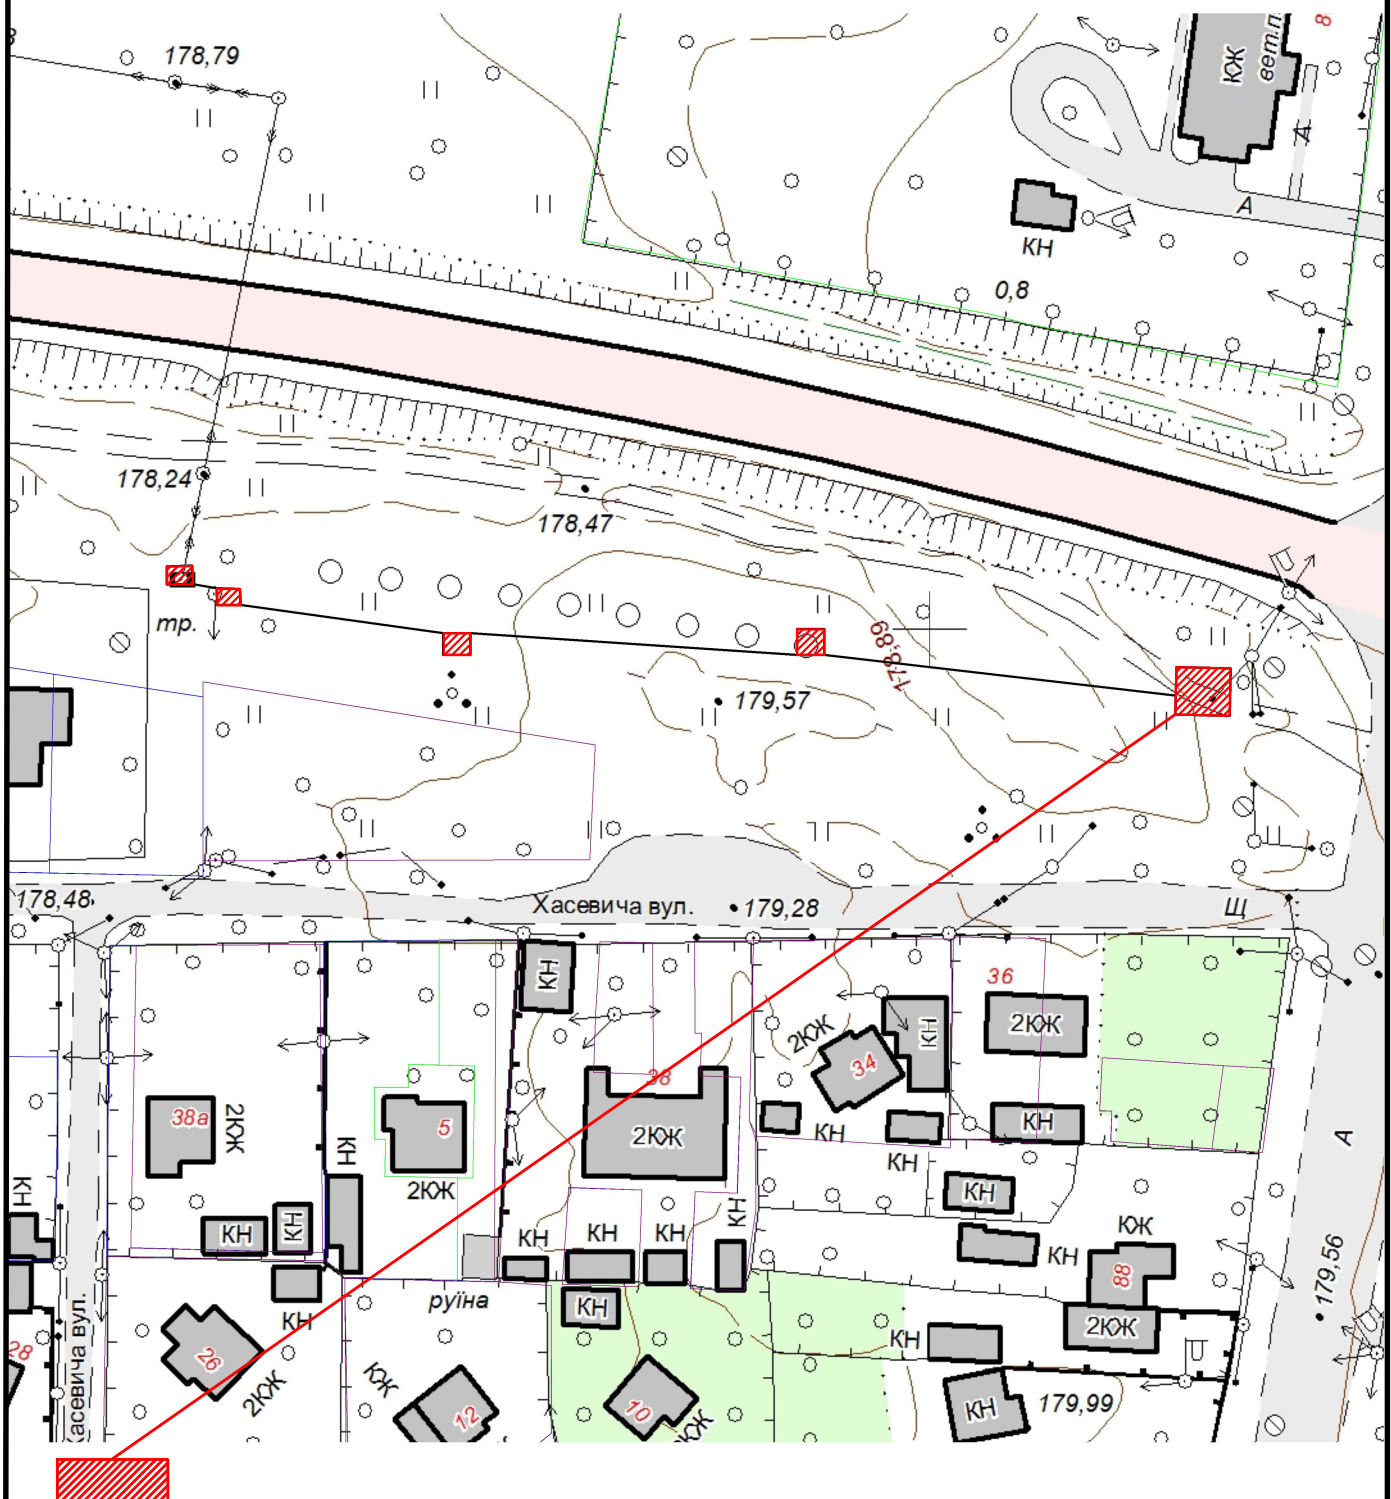


схема розміщення ПЛ-10 кВ Л 62-01 та КТП-10/0,4 к В
орієнтовною площею 0,0080 га