


КАРТОГРАФІЧНА СХЕМА
РОЗТАШУВАННЯ ЗЕМЕЛЬНОЇ ДІЛЯНКИ
Волинська область, с.Білін

М 1 : 2000

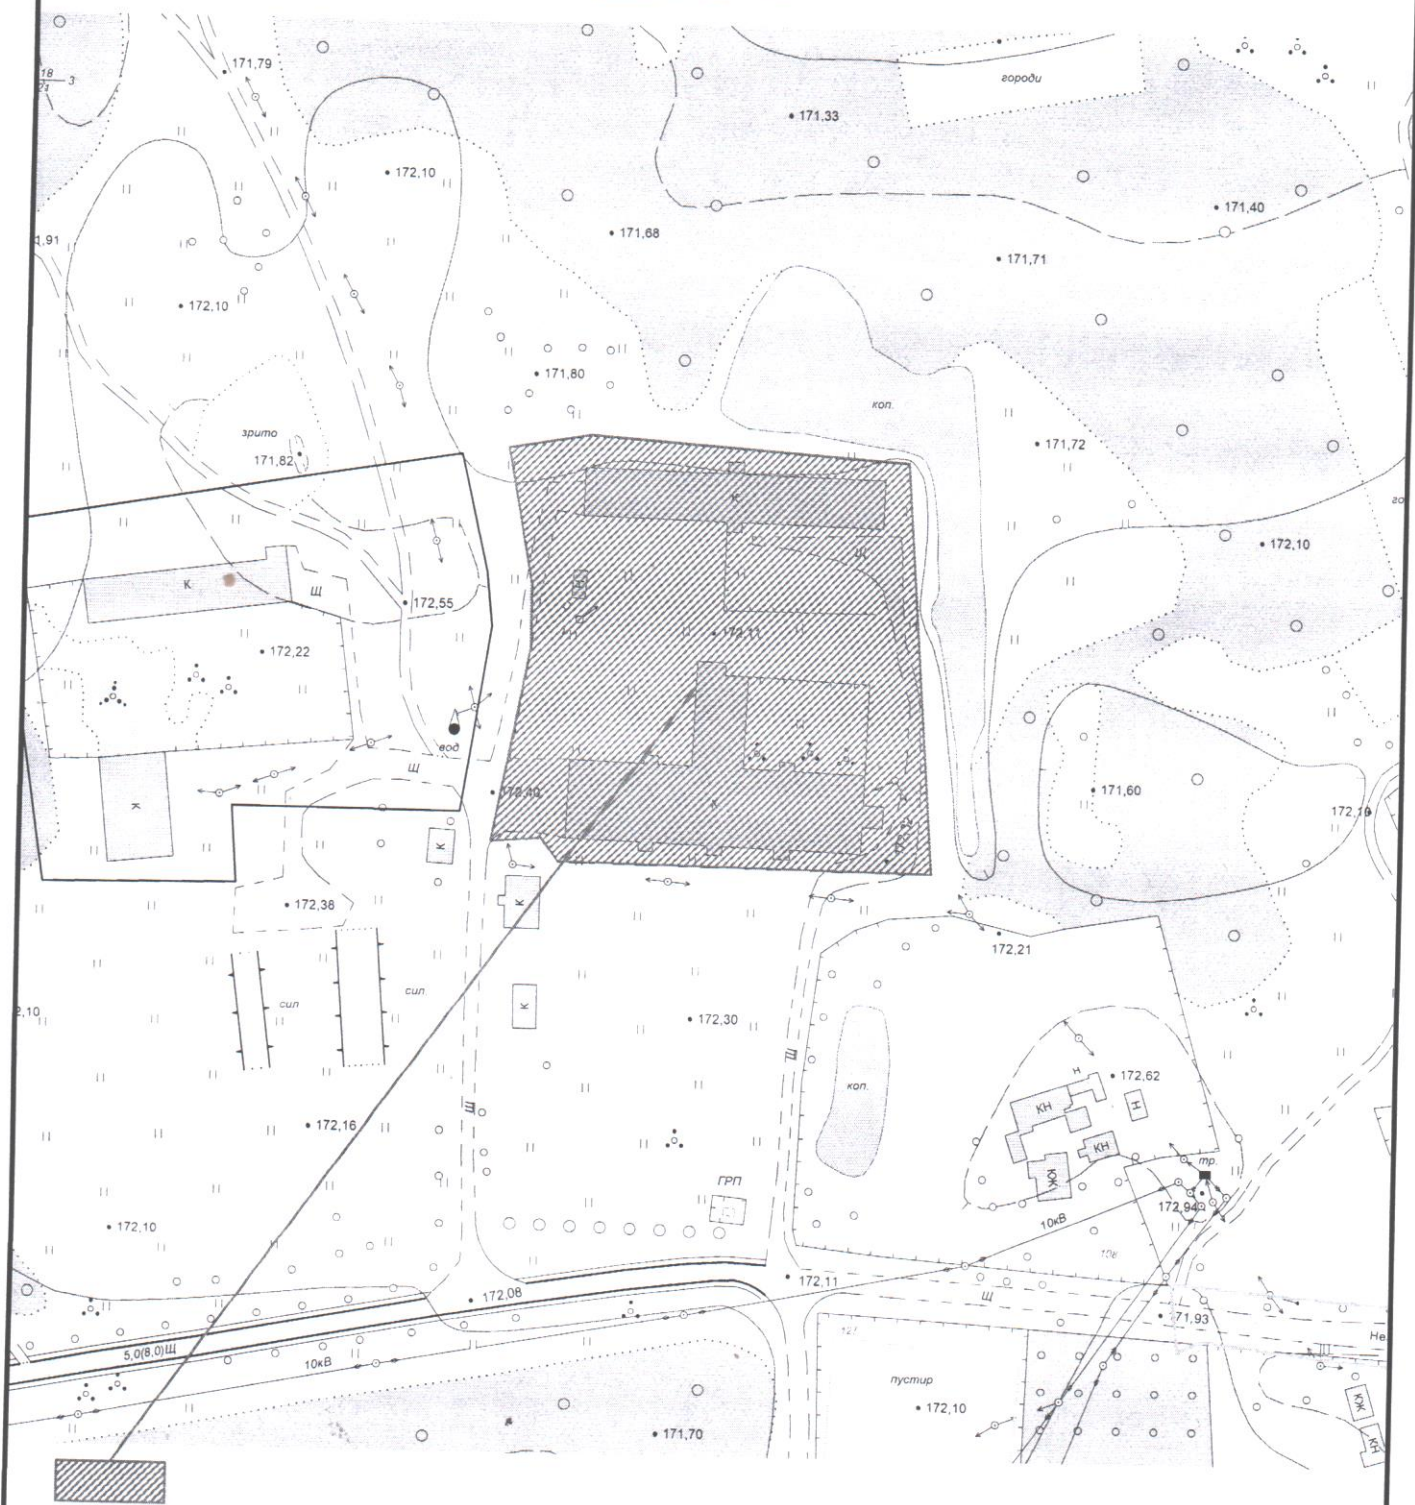

земельна ділянка орієнтовною площею 1,204 га