



КАРТОГРАФІЧНА СХЕМА  
РОЗТАШУВАННЯ ЗЕМЕЛЬНОЇ ДІЛЯНКИ  
Волинська область, м.Ковель  
вул. Північна

М 1 : 2000

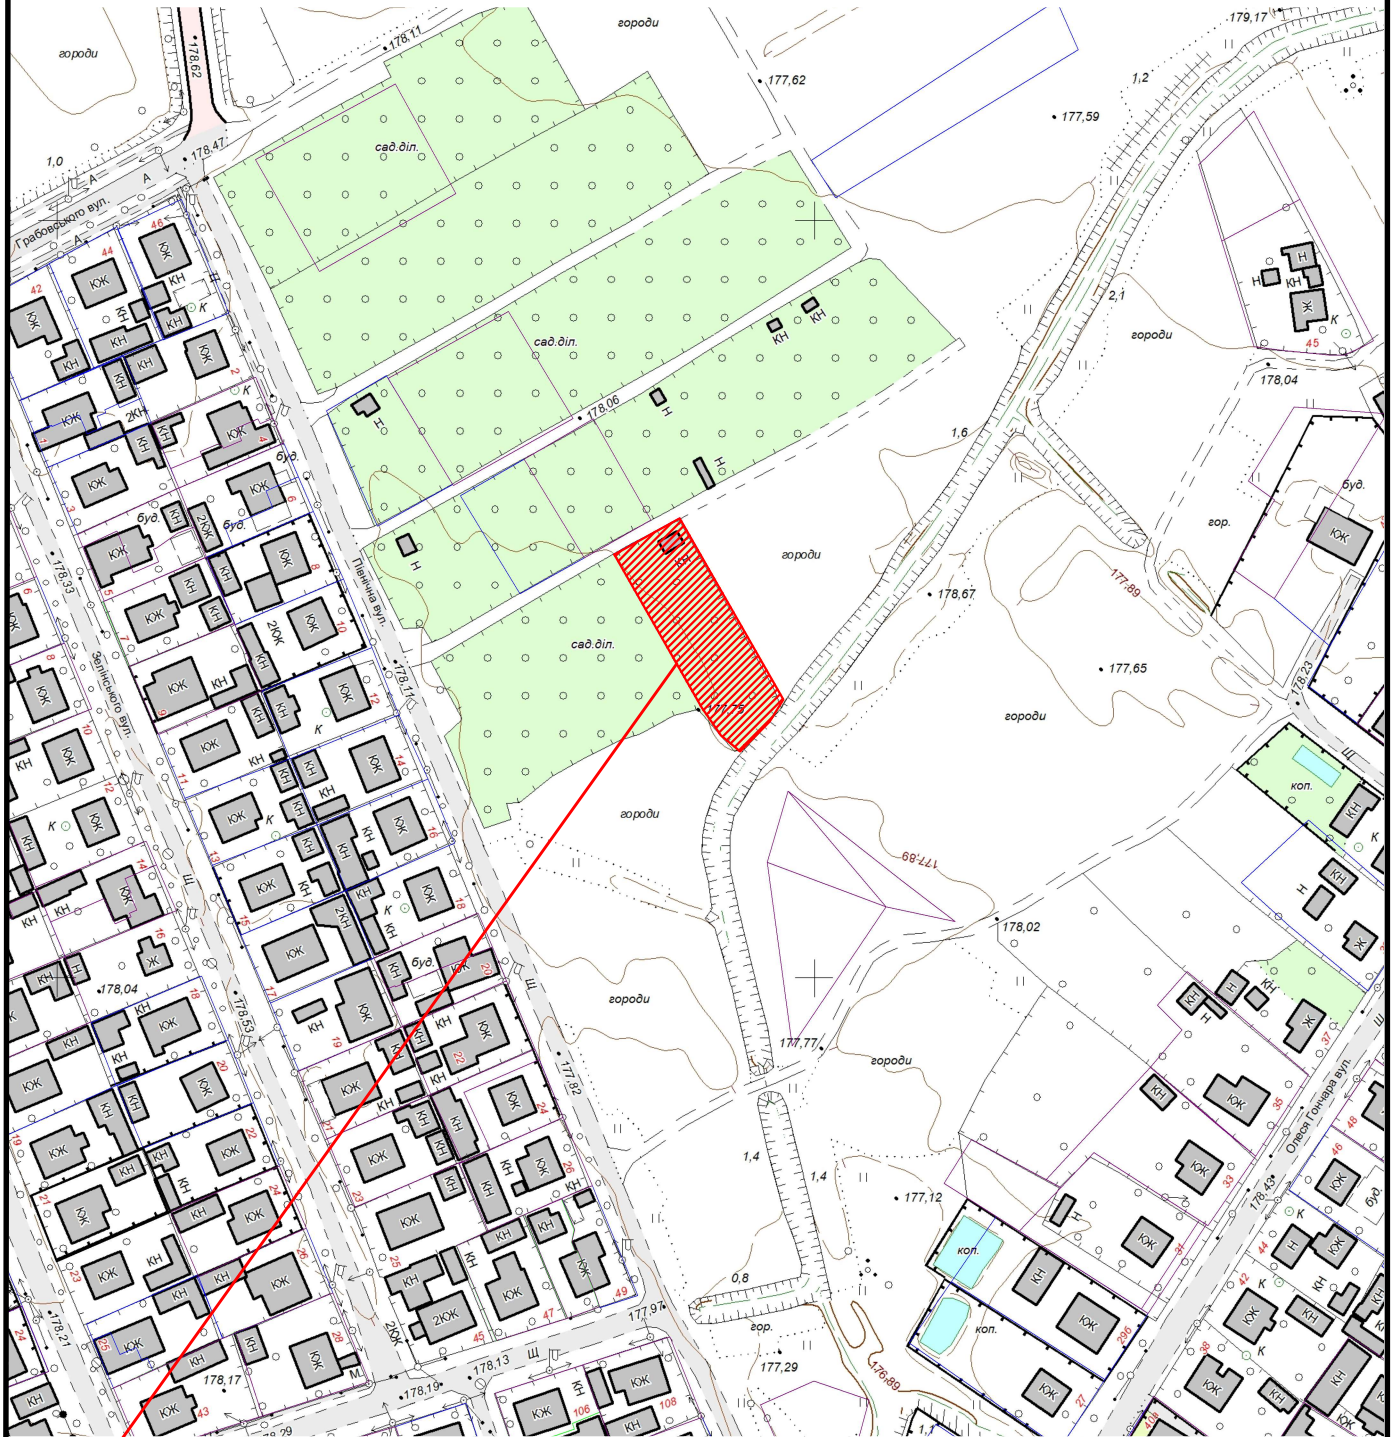

 Земельна ділянка площею	0.1159 га
Цільове призначення:	01.07 для городництва
Кадастровий номер земельної ділянки:	071040000:23:005:0029