



КАРТОГРАФІЧНА СХЕМА  
РОЗТАШУВАННЯ ЗЕМЕЛЬНОЇ ДІЛЯНКИ  
Волинська область, м.Ковель  
вул.Брестська,2

М 1 : 1000

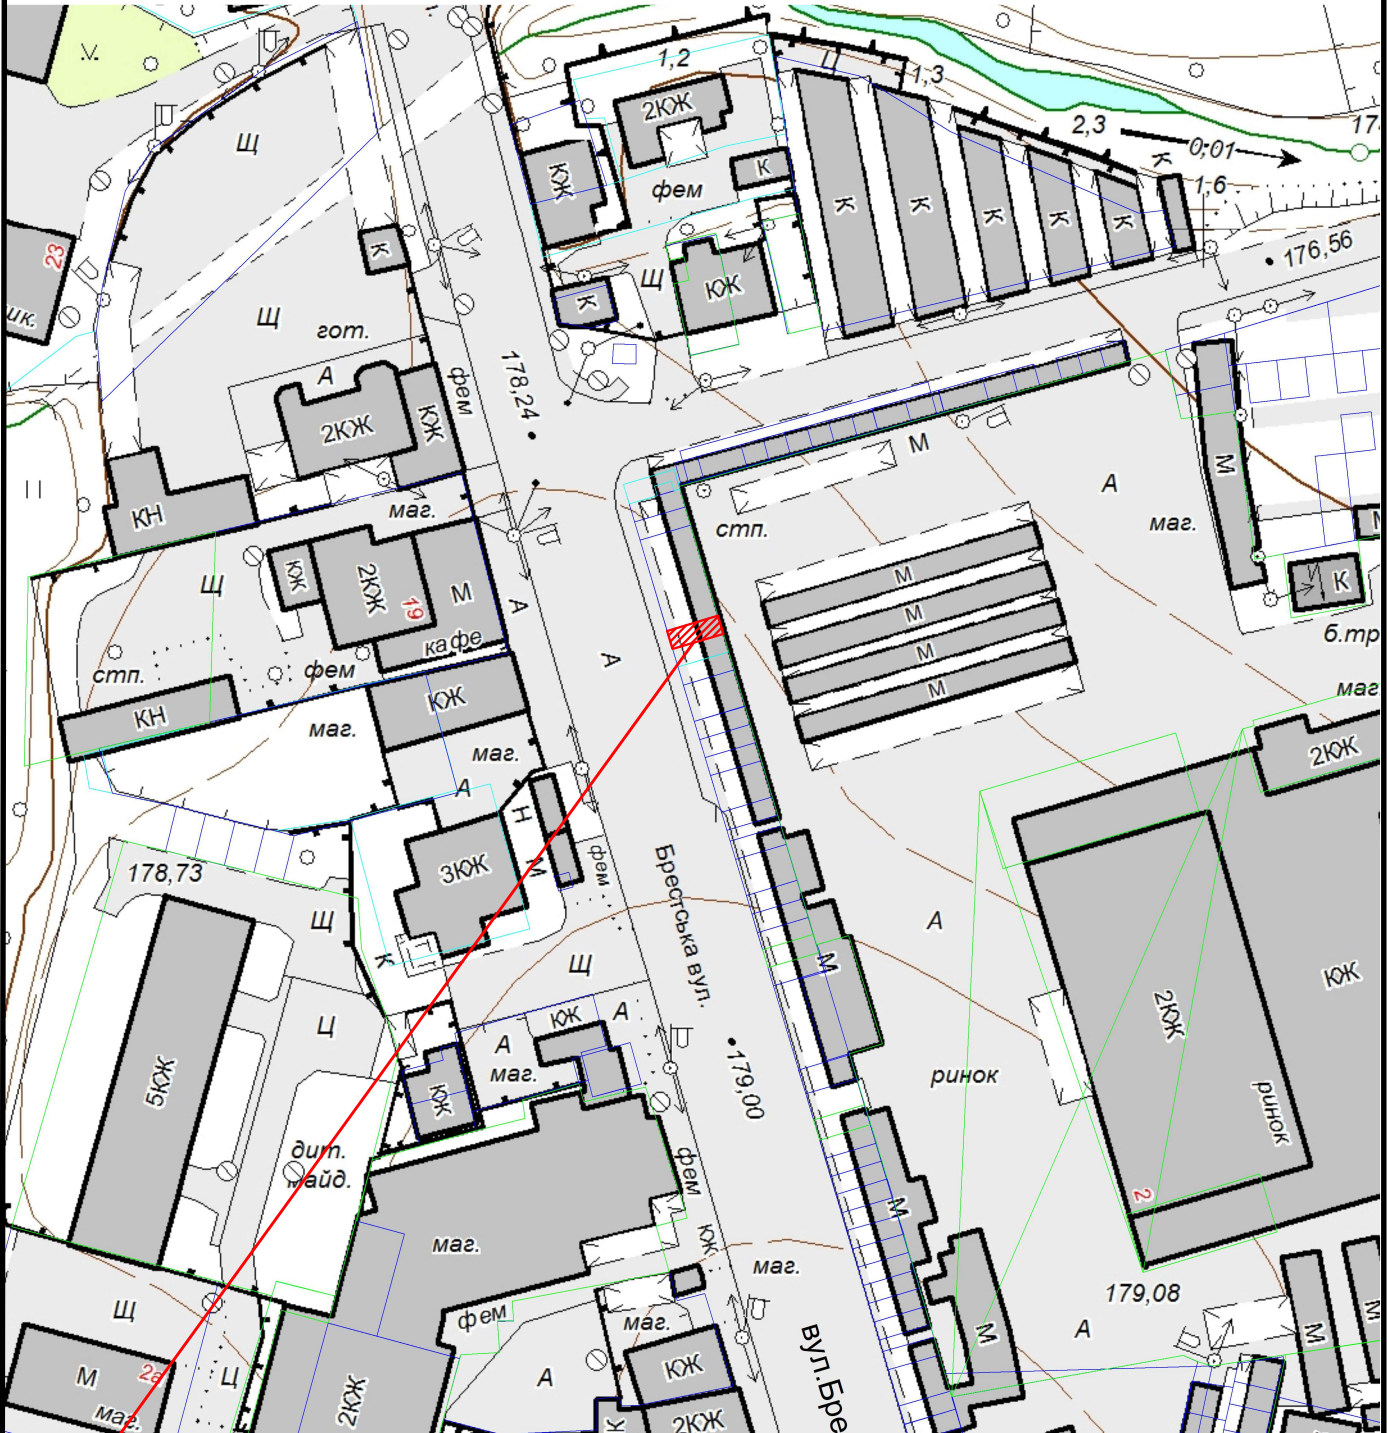

|   |   |
|---|---|
|  Земельна ділянка площею | 0.017 га  |
| Цільове призначення:  | 03.07 для будівництва та обслуговування будівель торгівлі |
| Кадастровий номер земельної ділянки:  | 0710400000:08:013:0157                                    |