



КАРТОГРАФІЧНА СХЕМА РОЗТАШУВАННЯ ЗЕМЕЛЬНОЇ ДІЛЯНКИ

Волинська область, м.Ковель вул. Зарічна, 23

М 1 : 2000

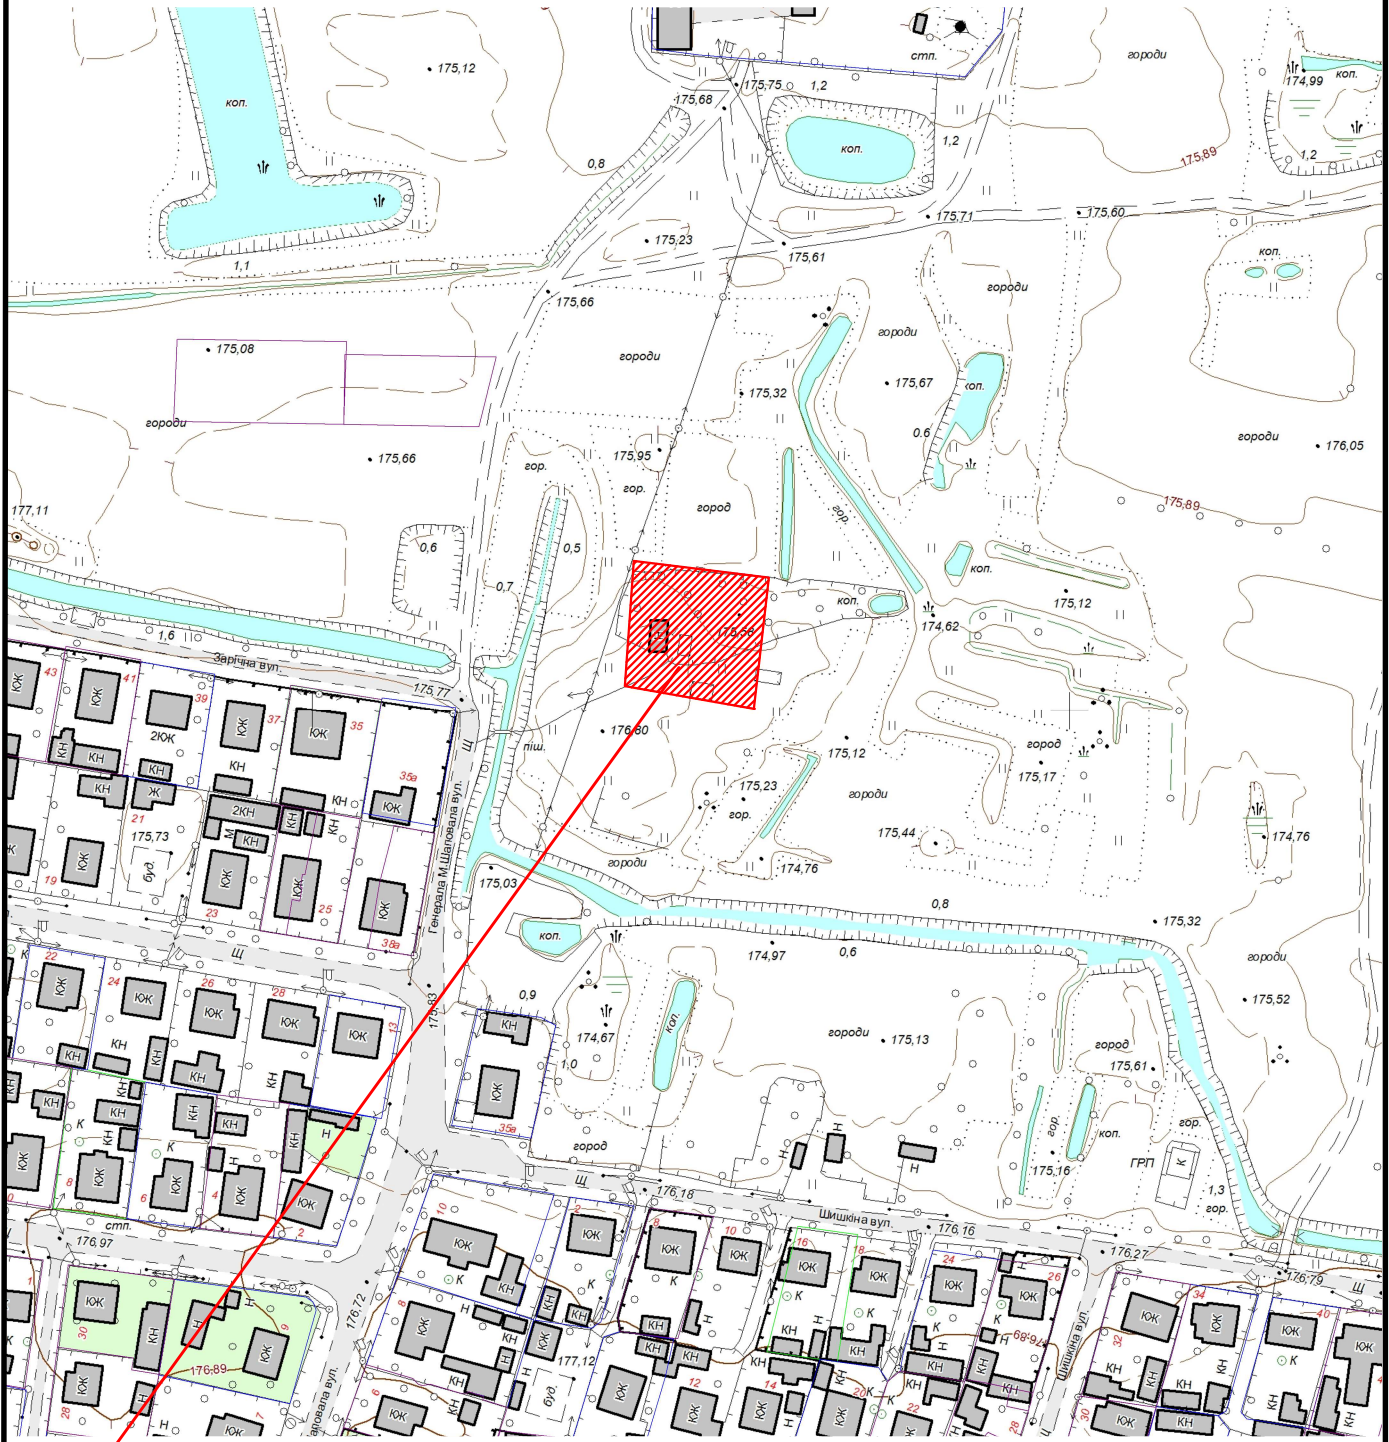

 Земельна ділянка площею	0.1200 га
Цільове призначення:	01.07 для городництва
Кадастровий номер земельної ділянки:	0710400000:22:002:0005