



КАРТОГРАФІЧНА СХЕМА
РОЗТАШУВАННЯ ЗЕМЕЛЬНОЇ ДІЛЯНКИ
Волинська область, м.Ковель
вул. Сагайдачного, 15

М 1 : 2000

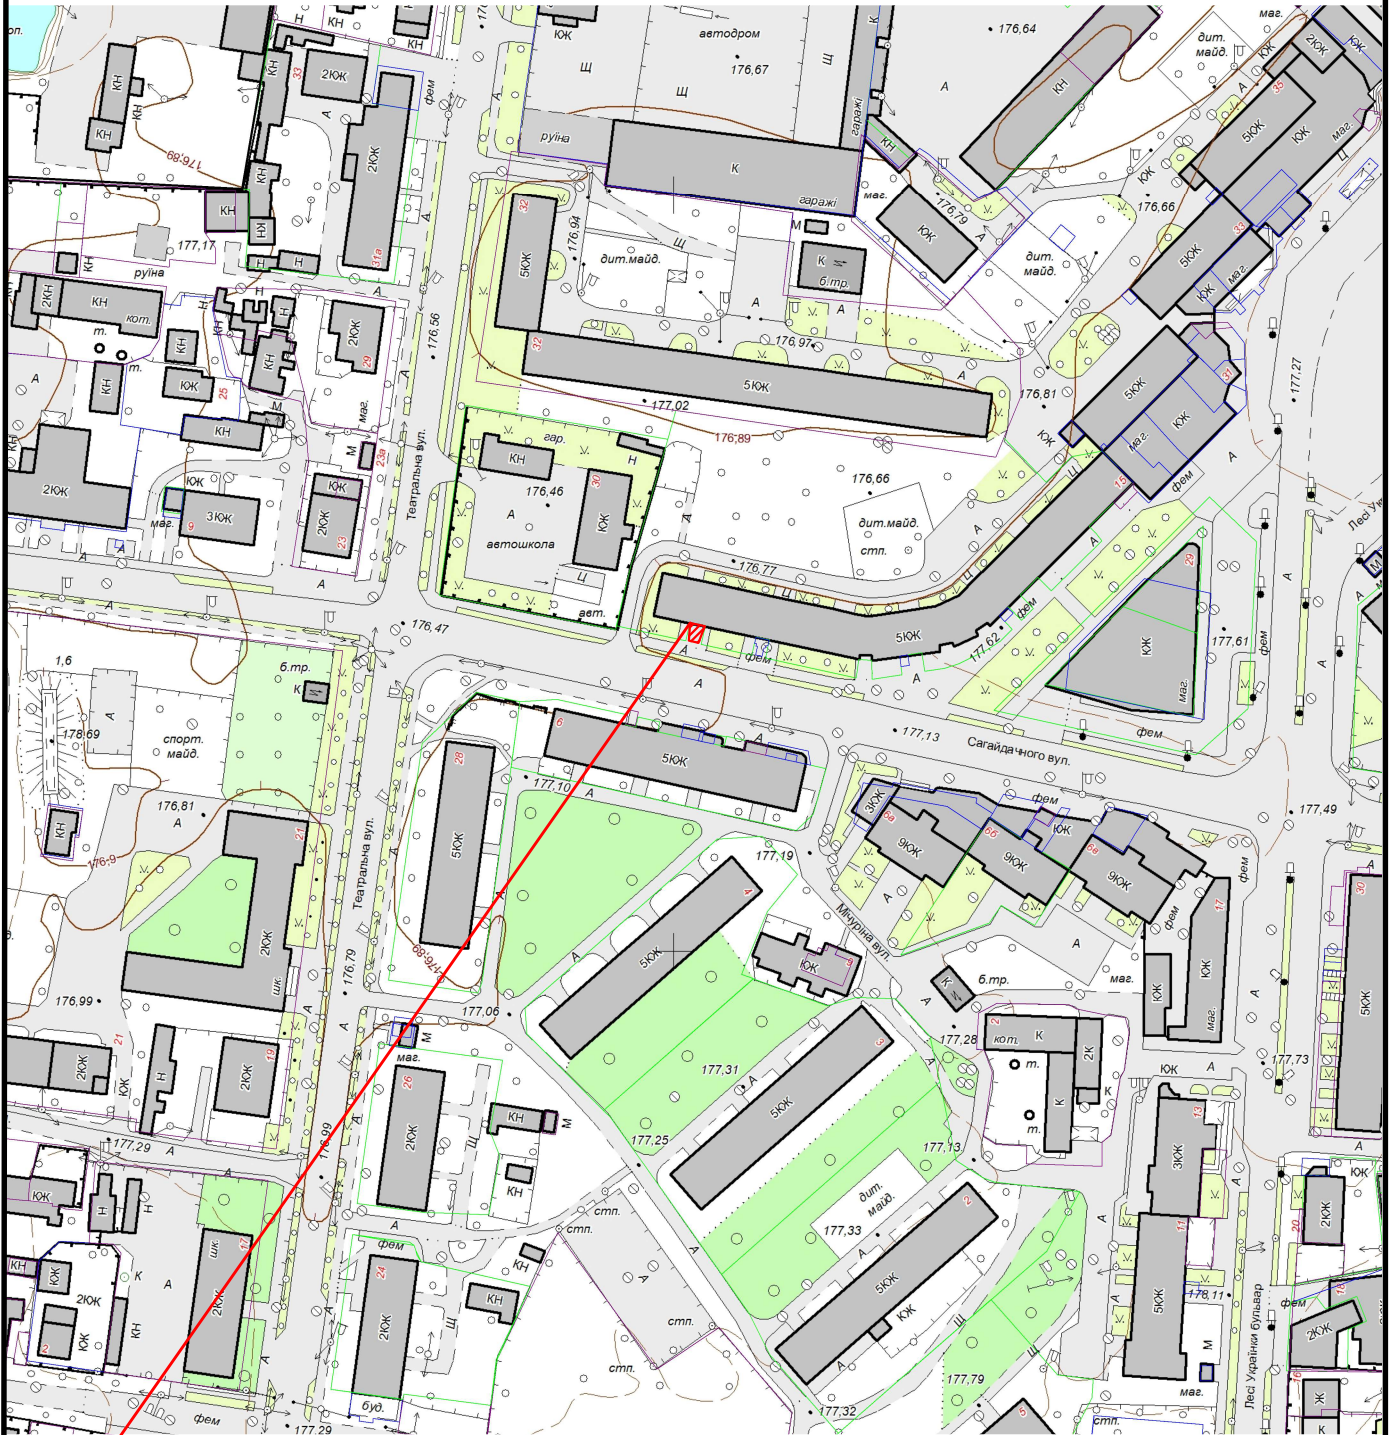

 Земельна ділянка площею	0.0015 га
Цільове призначення:	для влаштування окремого входу в офісно-торгове приміщення
Кадастровий номер земельної ділянки:	0710400000:01:013:0082