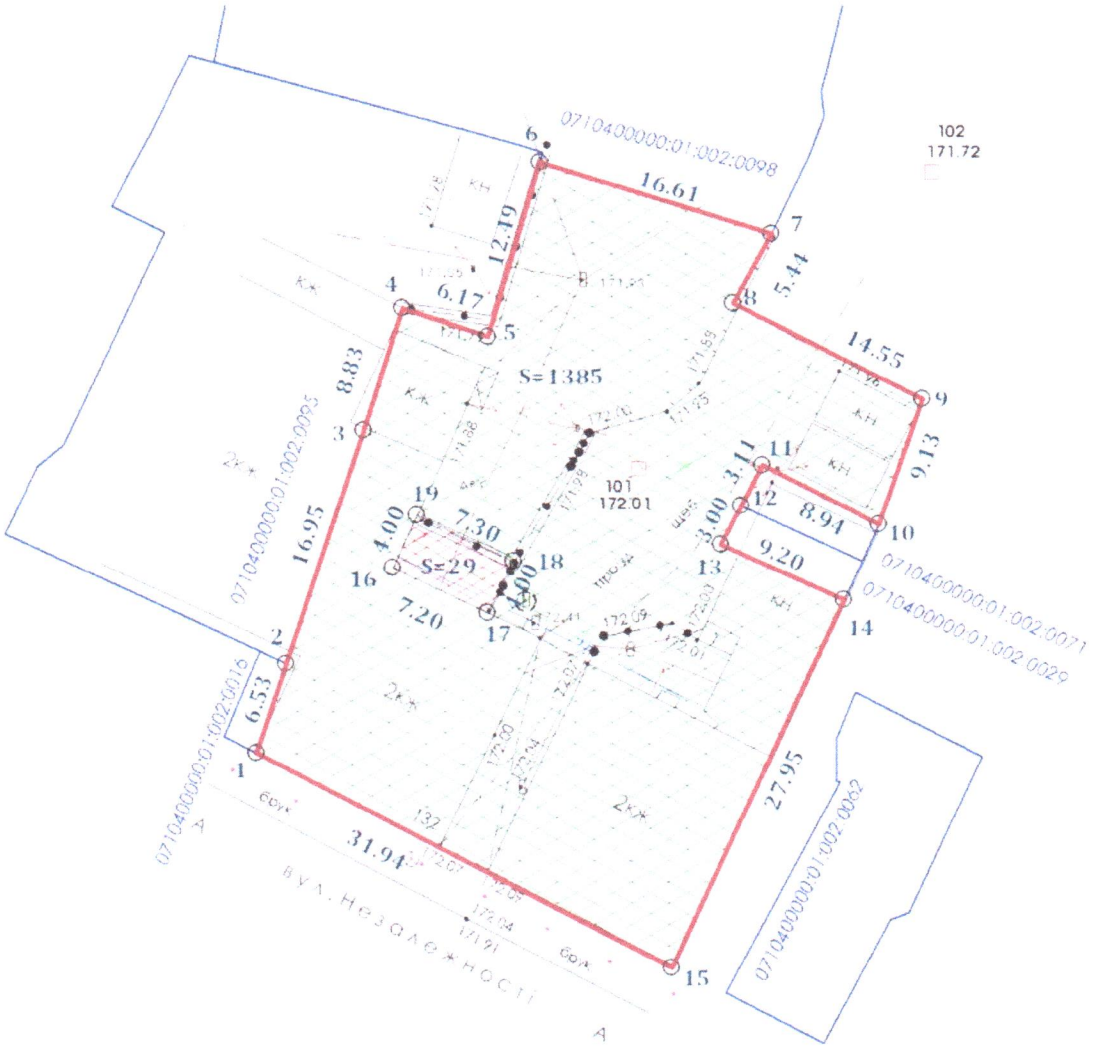

Масштаб 1 : 500

УМОВНІ ПОЗНАЧЕННЯ

межа земельної ділянки, що перебуває у комунальній власності Ковельської міської ради (кадастровий № 0710400000:01:002:0083)

частина земельної ділянки, яка виділяється в окрему земельну ділянку площею 29 кв.м.

частина земельної ділянки, яка виділяється в окрему земельну ділянку площею 1385 кв.м.

S=29 - площа земельної ділянки, кв.м.

31.94 - проектні проміри, м

Всього : 0,1414 га

	2023	Ковельська міська рада м. Ковель, вул.Незалежності, 132 Волинська область	
Підприємець	О.В.Хододков		
		ТЕХНІЧНА ДОКУМЕНТАЦІЯ із землеустрою щодо поділу земельної ділянки	стадія: ТД; аркуш: 1; аркушів: 1
		План поділу земельної ділянки	фізична особа-підприємець Хододков Олександр Володимирович