


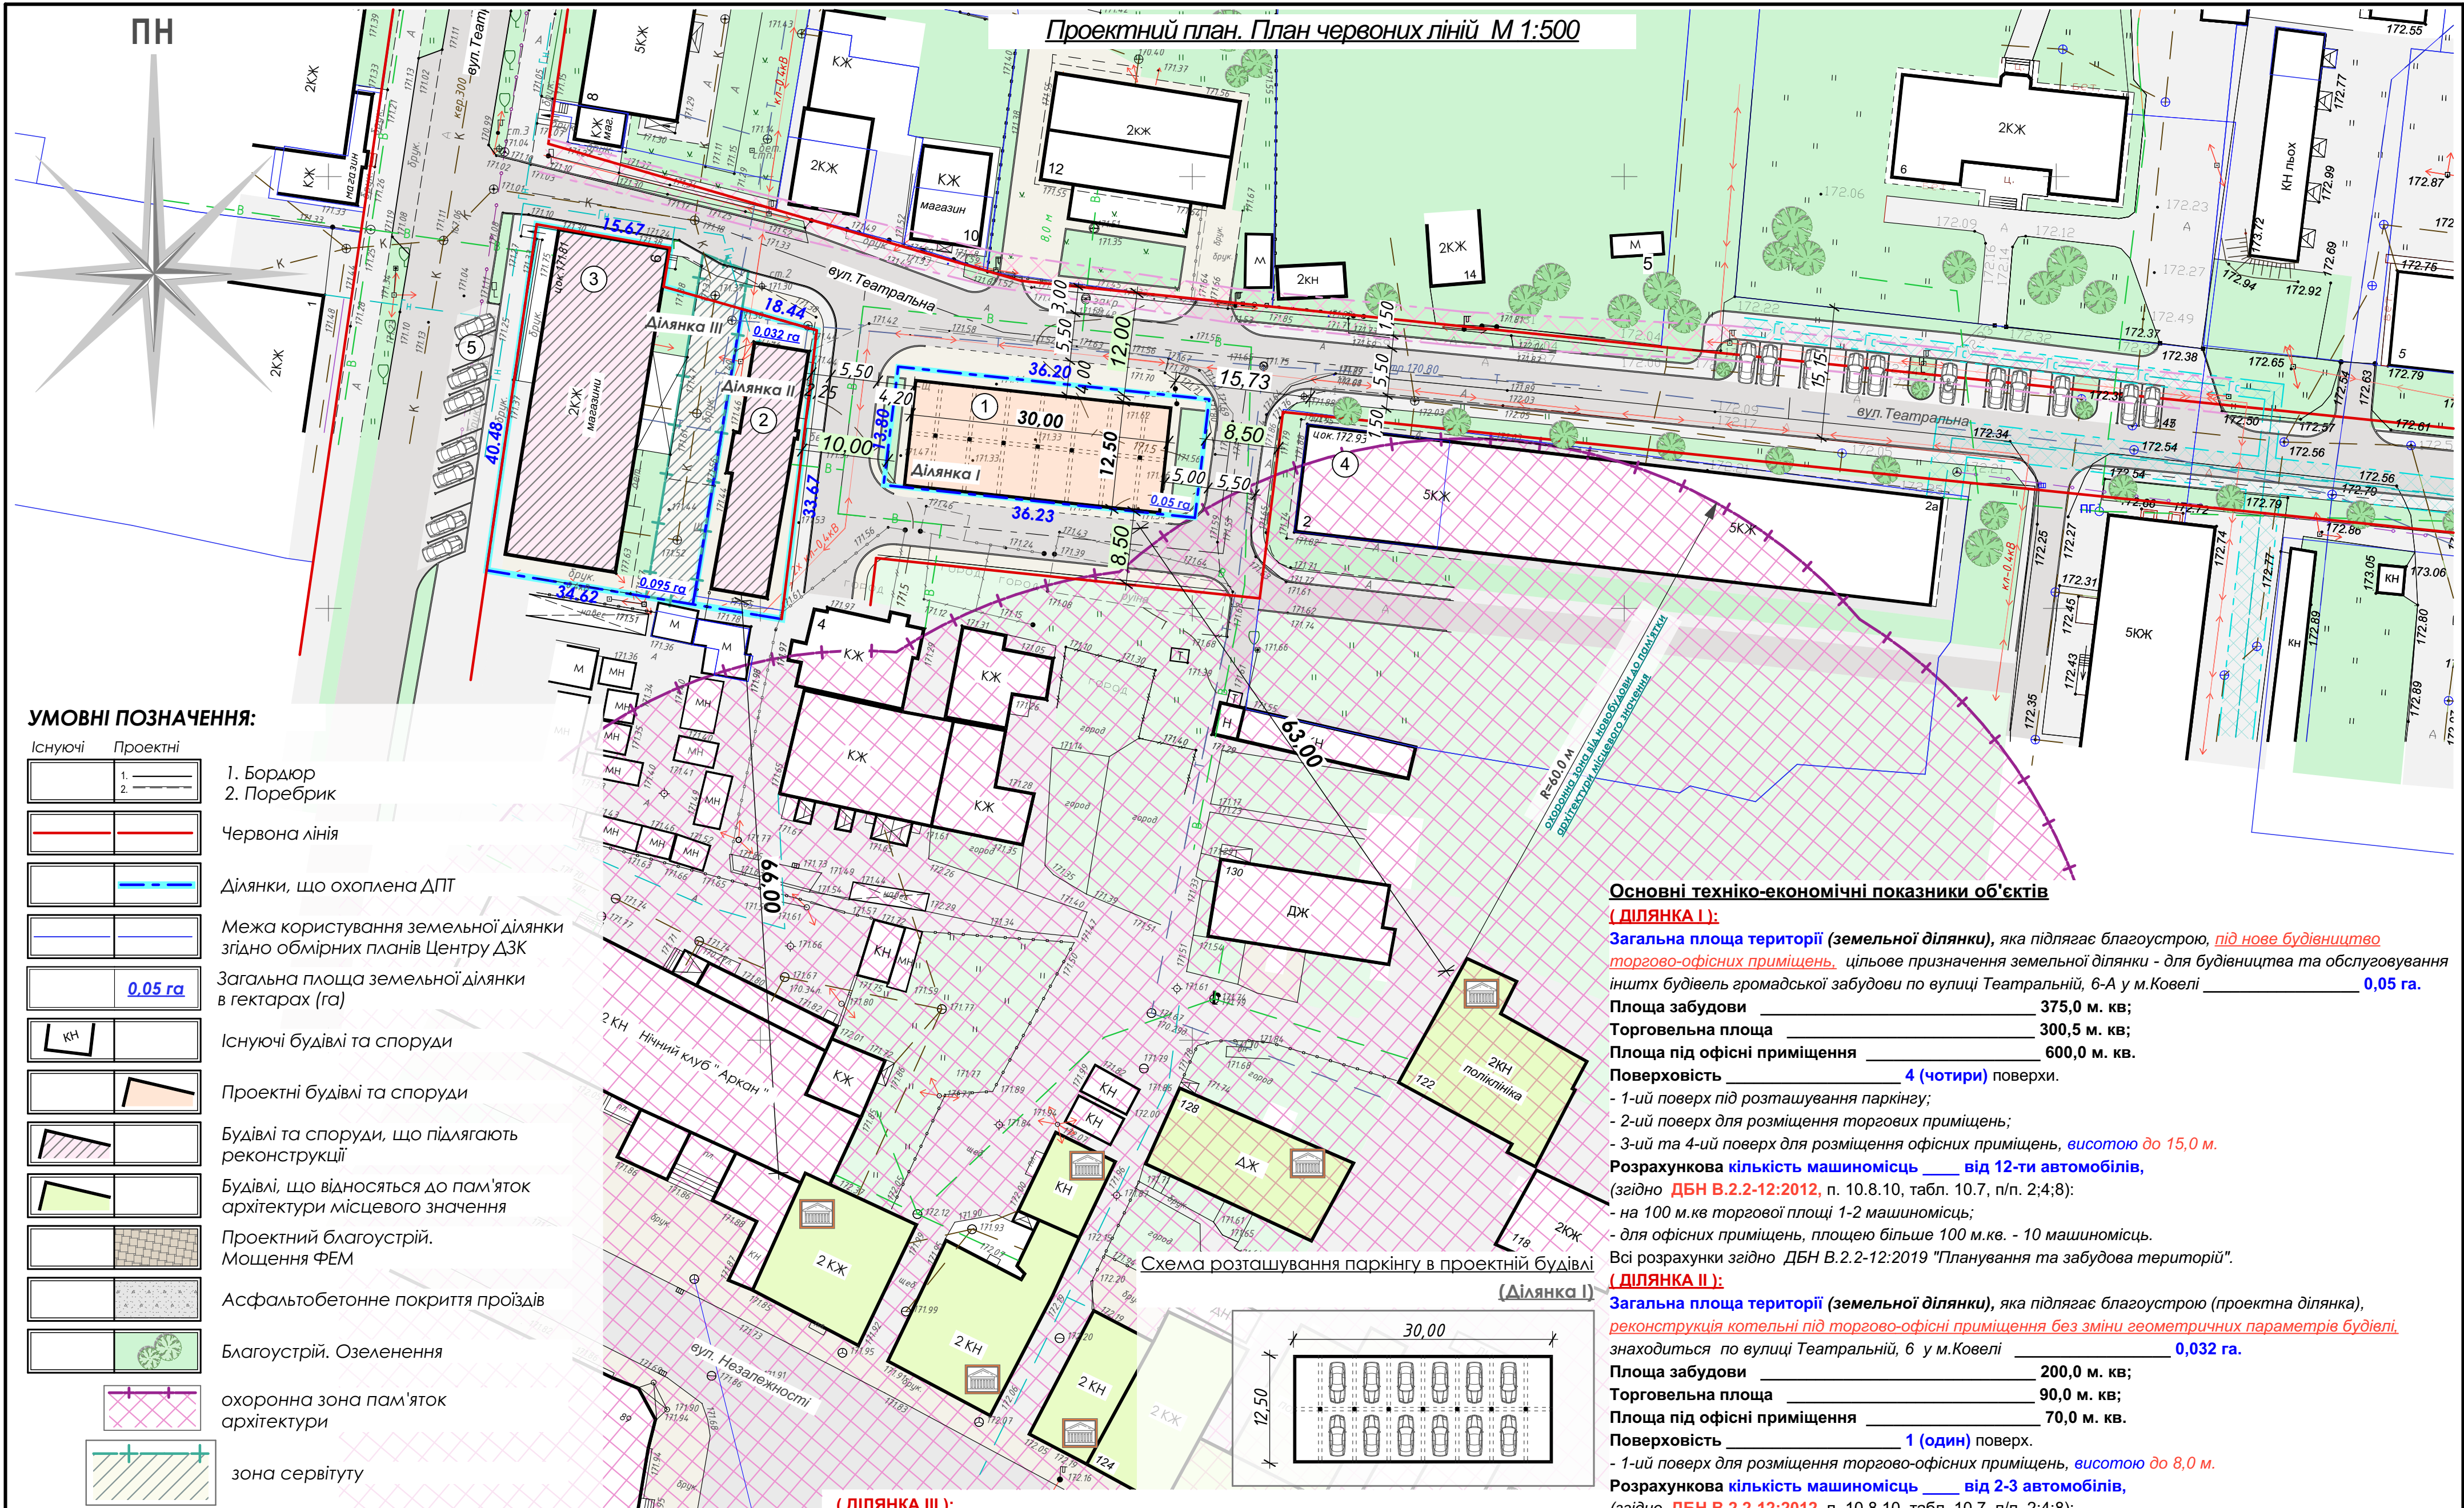

Експлікація будівель і споруд

№	Найменування	Примітки
1	Торгово-офісні приміщення	Проект.
2	Торгово-офісні приміщення	Реконстр.
3	Гуртожиток з торговими приміщеннями на 1-му поверсі	Реконстр.
4	Багатоквартирний житловий будинок	Існуюч.
5	Автопарковка	Проект.

						042/0323-ДПТ			
						Детальний план території			
						розміщення торгово-офісної будівлі на вулиці Театральній, 6-А в місті Ковелі Волинської області			
Зм.	Кільк	Арк.	№Док	Підпис	Дата	Стадія	Аркуш	Аркушів	
Директор	Дубина					П	4	6	
Н.контр.	Корєнєв								
ГАП	Новосад								
Перевірів	Дубина								
Виконав	Горностаєв								
Проектний план. План червоних ліній М 1:500						ПП "Ковелькомунпроект"			