


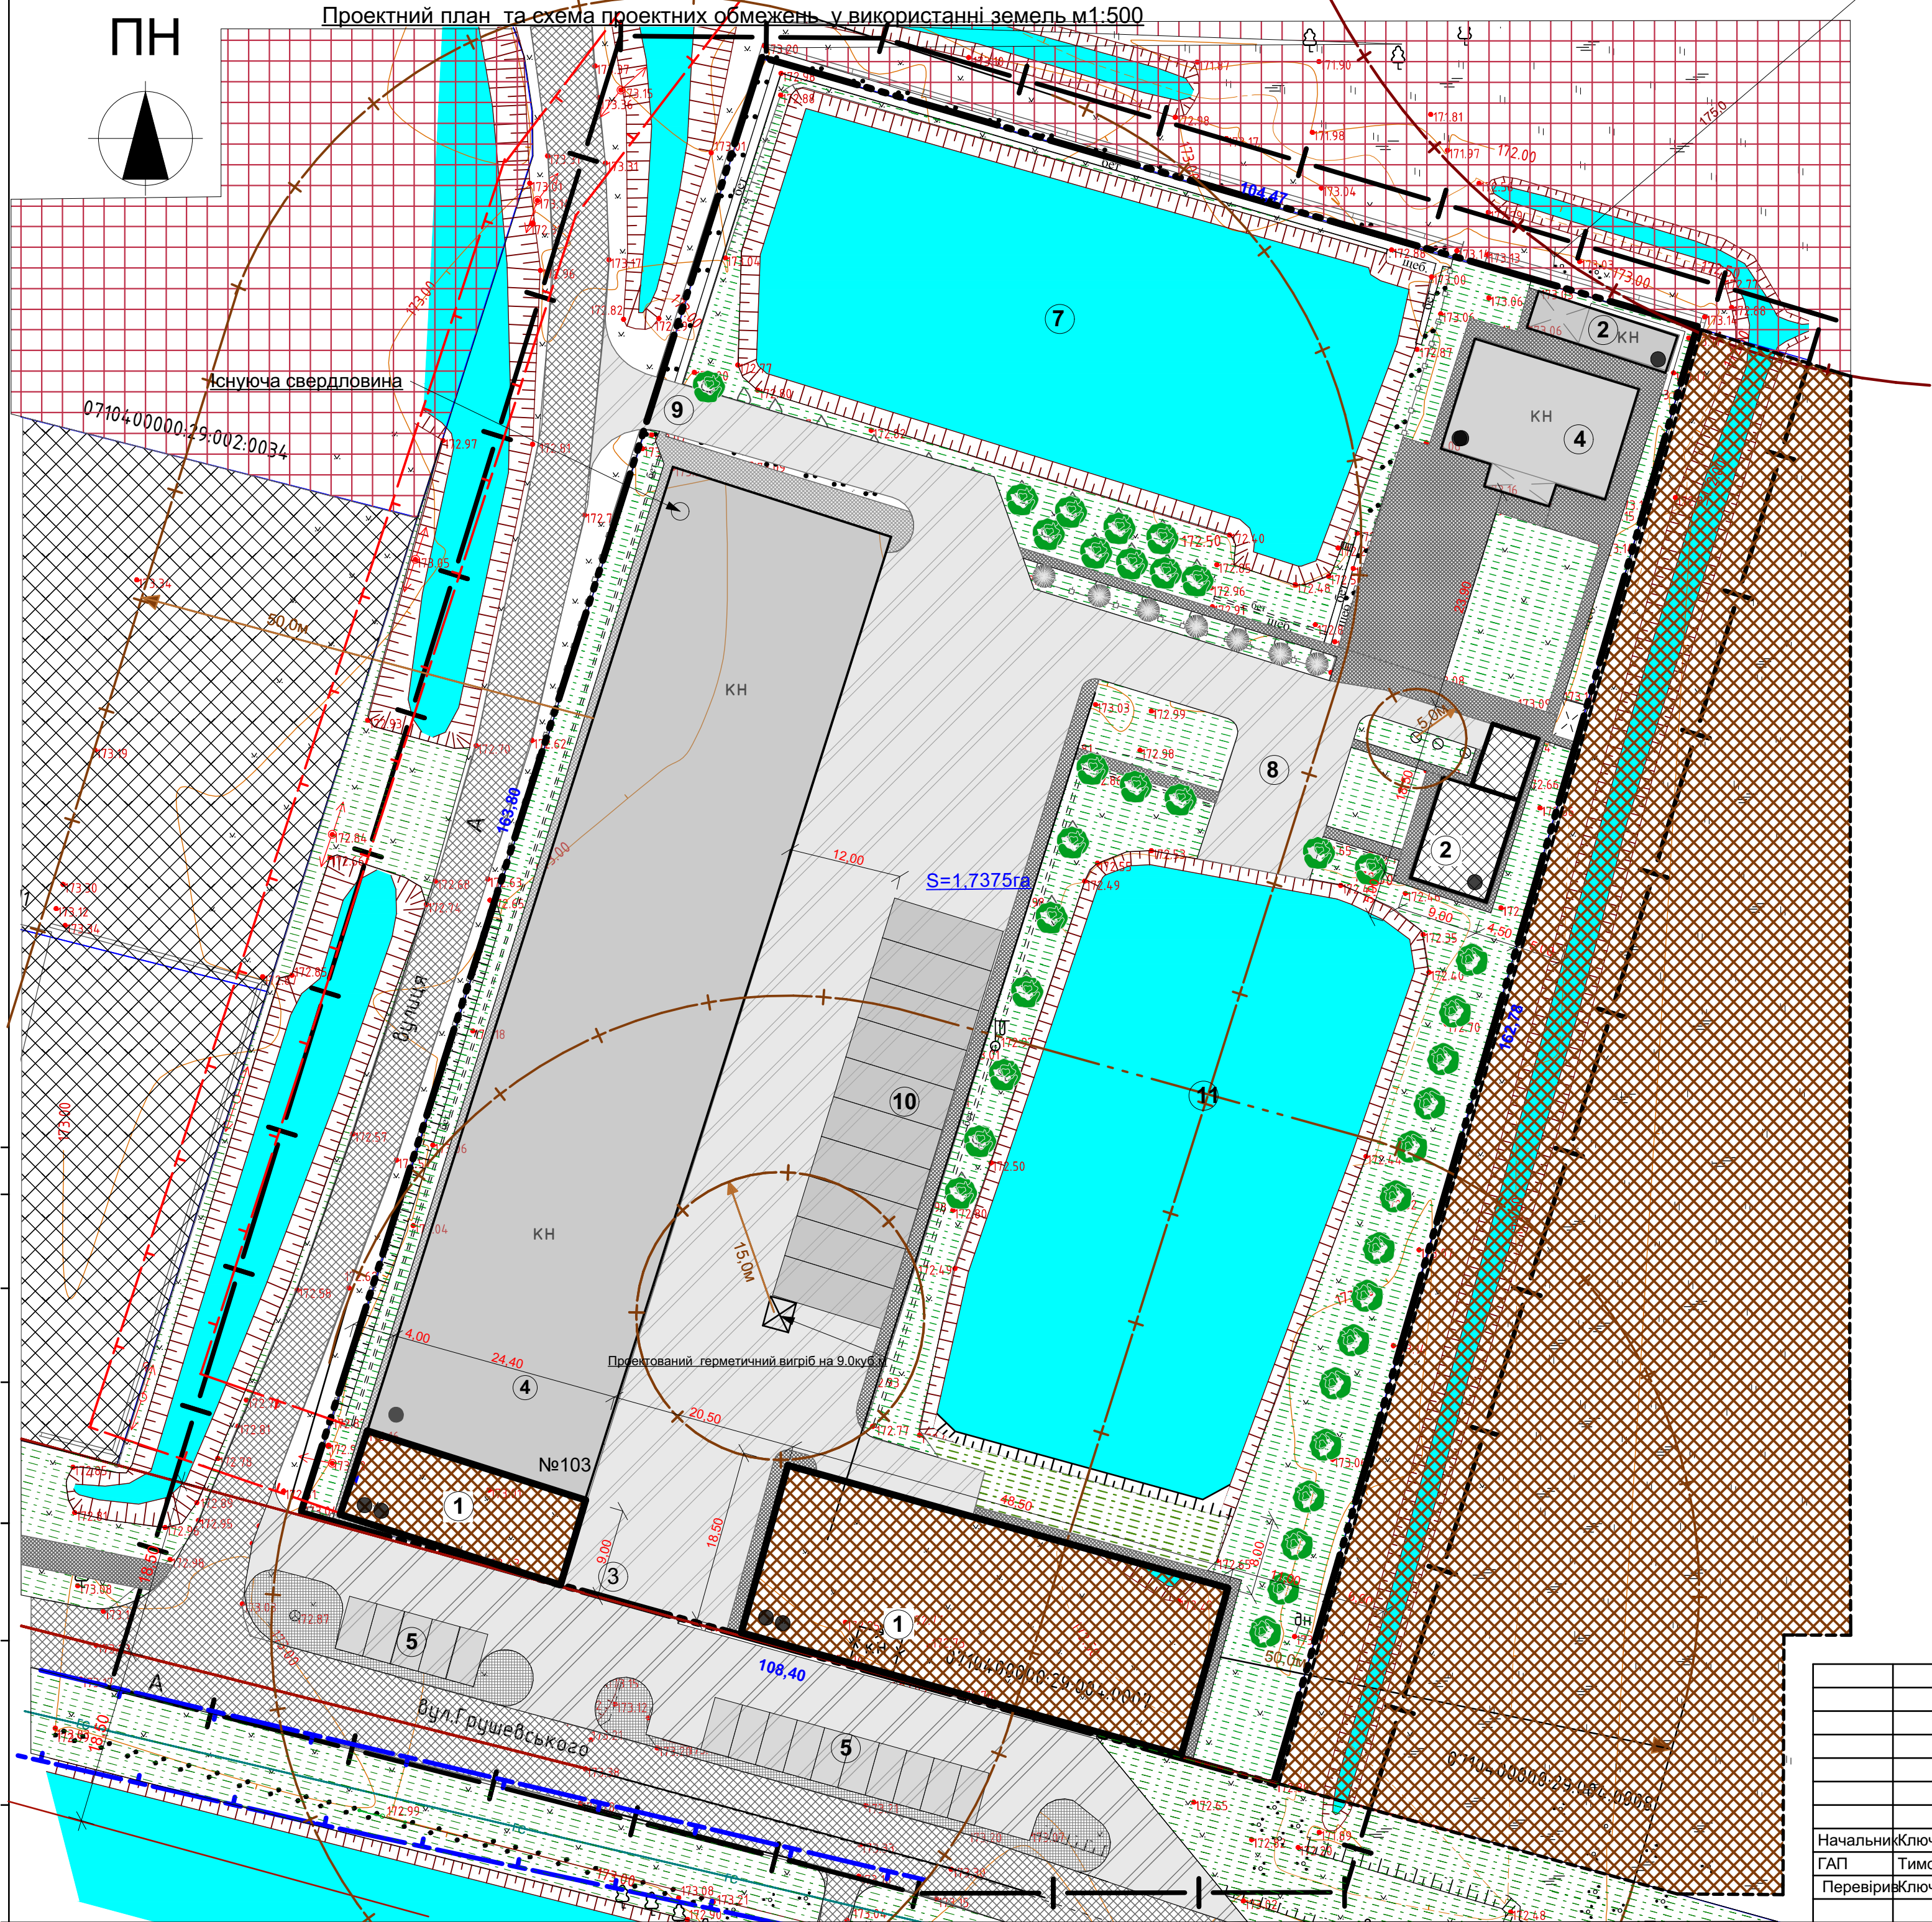

УМОВНІ ПОЗНАЧЕННЯ		
Існуюч.	Проект.	Найменування
Адміністративні межі територій		
		Межа території на яку розробляється детальний план території
		Межа ділянки
Функціональне зонування території		
		Територія комунальної власності(існуюча)
		Територія громадської забудови(проектна)
		Акумулююча водойма
		Територія зелених насаджень спецпризначення
		Замощення доріг та проїздів
		Червона лінія вулиць
		Територія громадської забудови(існуюча)
		Замощення тротуарів і доріжок бетонною плиткою (ФЕМ)
Будівлі та споруди		
		Нежитлова будівля
		Громадська будівля(торгово-складське приміщення)
		Адмінприміщення з гаражем
		Поверховість будівель
Об'єкти інженерного забезпечення		
		Повітряна ЛЕП**кВ
		Траса газопроводу середнього тиску
		Тимчасова споруда (під знесення)
Планувальні обмеження		
		Охоронна зона повітряної лінії(крім озонних зон навколо пам'яток культурної спадщини)
		Зона акустичного впливу
		Санітарно-захисна зона

ТЕХНІКО-ЕКОНОМІЧНІ ПОКАЗНИКИ				
№ пор.	Назва показника	Одиниця вимірювання	Значення проектних показників	
1	2	3	4	
1	Територія			
	Територія в межах проекту, у тому числі:			
1.1	земельна ділянка	га	1,7375	100%
1.2	збудова	м²	4168,1	24%
1.3	мощення та твердого покриття	м²	4579,4	26%
1.4	озеленення	м²	8627,5	50%

ЕКСПЛІКАЦІЯ		
№	Найменування	Примітка
1	Торгово-складське приміщення	проект.
2	Адмінприміщення , гараж	проект.
3	Головний в'їзд	існуюч.
4	Існуюче складське приміщення	існуюч.
5	„Кишеня”для автотранспорту	проект.
6	Існуюче адмінприміщення	існуюч.
7	Існуюча пожежойма	існуюч.
8	Розворотна площадка	проект.
9	Пожежний виїзд	проект.
10	Парковка для автотранспорту	проект.
11	Пожежна водойма	проект.

					17/2023-ГП			
					Детальний план території розміщення торгово-складських,адміністративних будівель та гаража на вул.Грушевського,103 в.м.Ковелі Волинської обл.			
					Відділ містобудування та архітектури Ковельської міської ради	Стадія	Лист	Листов
						ДПТ	4	
Начальник	Ключук				Проектний план та схема проектних обмежень у використанні земель м1:500	КП,,ГПВАПБ м.Ковеля”		
ГАП	Тимошук							
Перевіряю	Ключук							