



Проектний план та схема проектних обмежень у використанні земель М1:500

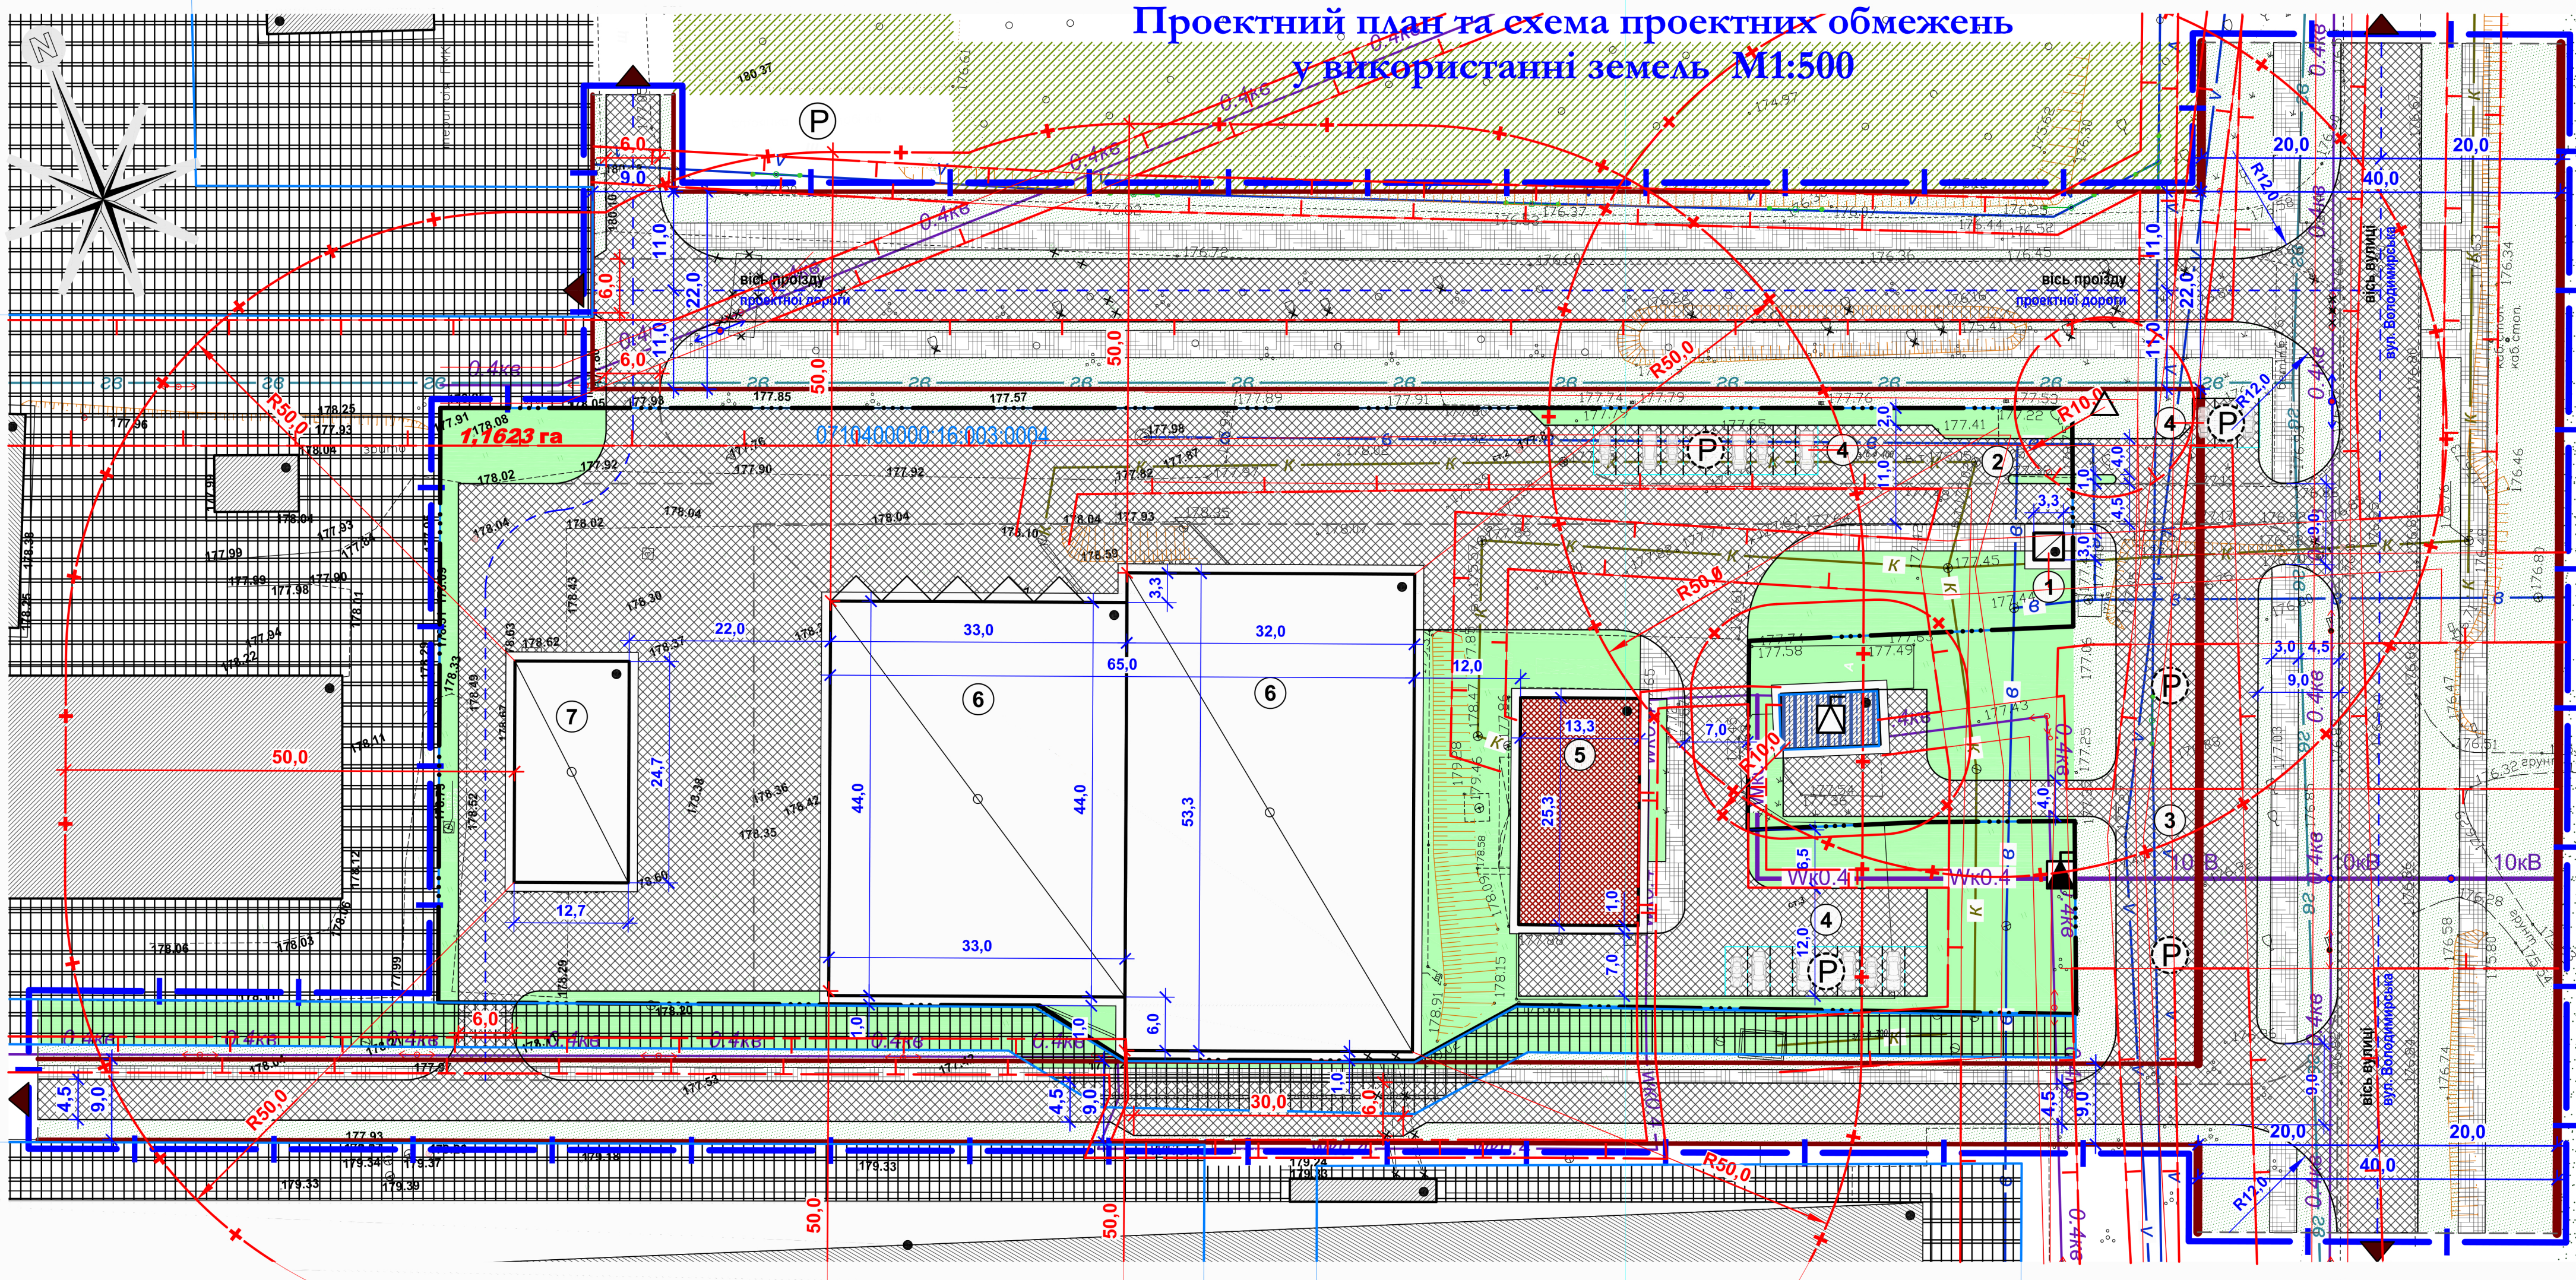

Охоронні зони інженерних мереж - дотримуються згідно чинних будівельних норм для проектування. Інженерні мережі, що знаходяться в межах проектних будівель і споруд об'єкту містобудування підлягають перенесенню відповідно до ТУ, наданих у вихідних даних для проектування на стадії робочого проекту. **Увага! Інженерні мережі нанесено схематично. При виконанні земляних і ін. будівельних робіт - обов'язково викликати спеціаліста-інженера відповідної служби-власника даних інженерних мереж!!!**

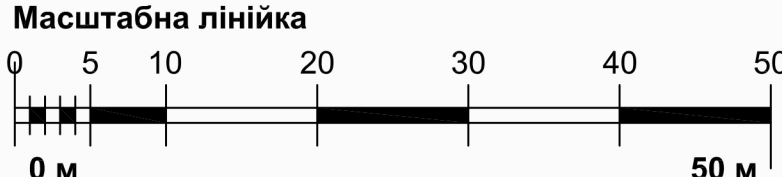

Умовні позначення		
Існуючі	Проектні	Найменування
Межі територій		
		Межа земельної ділянки згідно державного реєстру прав Центру ДЗК
		Межа території, що проектується
		Межа території, на яку розробляється детальний план території
Функціональне зонування території		
		Територія виробнича
		Територія інженерної інфраструктури
		Територія зелених насаджень загального користування
		Територія зелених насаджень спецпризначення
		Територія лісгосподарського призначення
		Зелені зони обмеженого користування
Вулично-дорожня мережа		
		Проїзна частина
		Червоні лінії вулиць (провулків), проїздів (доріг)
		Проїзна частина вулиць з твердим покриттям
Будівлі та споруди		
		Виробнича будівля (споруда)
		Громадська будівля (комерційного використання)
		Нежитлова будівля
		Будівля (споруда), що підлягає знесенню
		A3C
		Місце зберігання автотранспорту
		Комплектна трансформаторна електропідстанція (КТП)
		Газорозподільний пункт (ГРП, ШРП)
Об'єкти інженерної інфраструктури		
		Водопровід
		Самопливний каналізаційний колектор
		Газопровід високого тиску

		Газопровід середнього тиску
		Телефонна каналізація
		Повітряна телефонна лінія
		Кабельна лінія електропередачі
		Повітряна лінія електропередачі
Планувальні обмеження		
		Охоронна зона
		Санітарно-захисна зона

Експлікація будівель і споруд		
№	Найменування	Примітка
1	Будівля охорони (КПП) - модульне приміщення (МАФ)	Проект.
2	Майданчик для заправлення автотранспорту, який належить підприємству з коліс (тимчасова парковка автоцистерни).	-II-
3	Під'їзний (гостовий) майданчик для відвідувачів підприємства.	-II-
4	Відкриті автостоянки для тимчасового зберігання легкових авто (в т.ч. автомісця для маломобільних груп населення)	-II-
5	Побутовий корпус (існуюча будівля машинного відділення)	Реконстр.
6	Модульні будівлі холодильників (в т.ч. існуюче інше приміщення модульного холодильника /холодильник новий/)	-II-
7	Існуюча будівля цеху сухих бульйонів	-II-

Техніко-економічні показники			
№ пор.	Назва показника	Одиниця вимірювання	Значення проектних показників
1	2	3	4
Територія			
	Територія в межах проекту, у тому числі:	га	2,6445
1.1	виробничі території	-II-	0,1190
1.2	територія підприємства, яка підлягає реконструкції	-II-	1,1623
1.3	територія зелених насаджень загального користування	-II-	0,4310
1.4	вулиці (провулки), проїзди (дороги)	-II-	0,6860
1.5	інше	-II-	0,2462
Проектована земельна ділянка			
	Площа проєктованої земельної ділянки, у тому числі:	га	1,1623
2.1	площа забудови	-II-	0,3828
2.2	площа мощення (твердого покриття)	-II-	0,6085
2.3	площа озеленення	-II-	0,1710

164 / 1123 - ДПТ

Детальний план території для реконструкції забудови на вулиці Володимирській, 156 в місті Ковелі Волинської області

Проектний план та схема проектних обмежень у використанні земель М1:500

ПП «Ковелькомунпроект»