
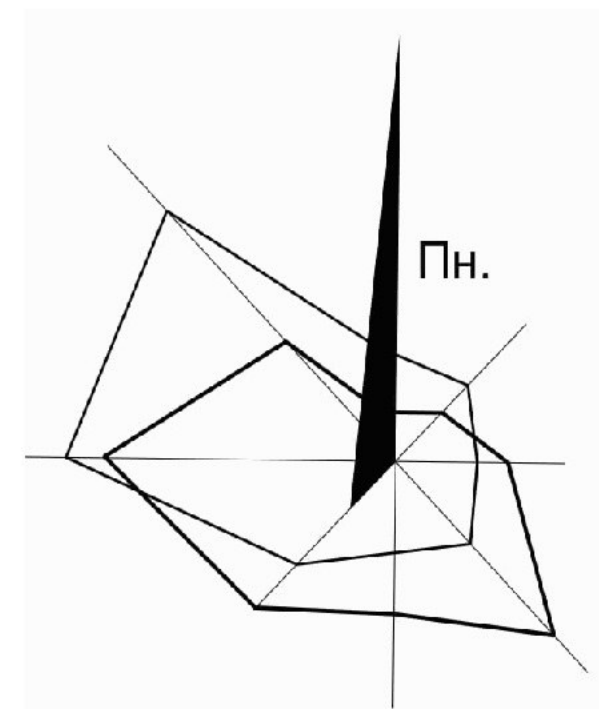


Проектний план території
Схема проетних планувальних обмежень, схема руху транспорту та пішоходів

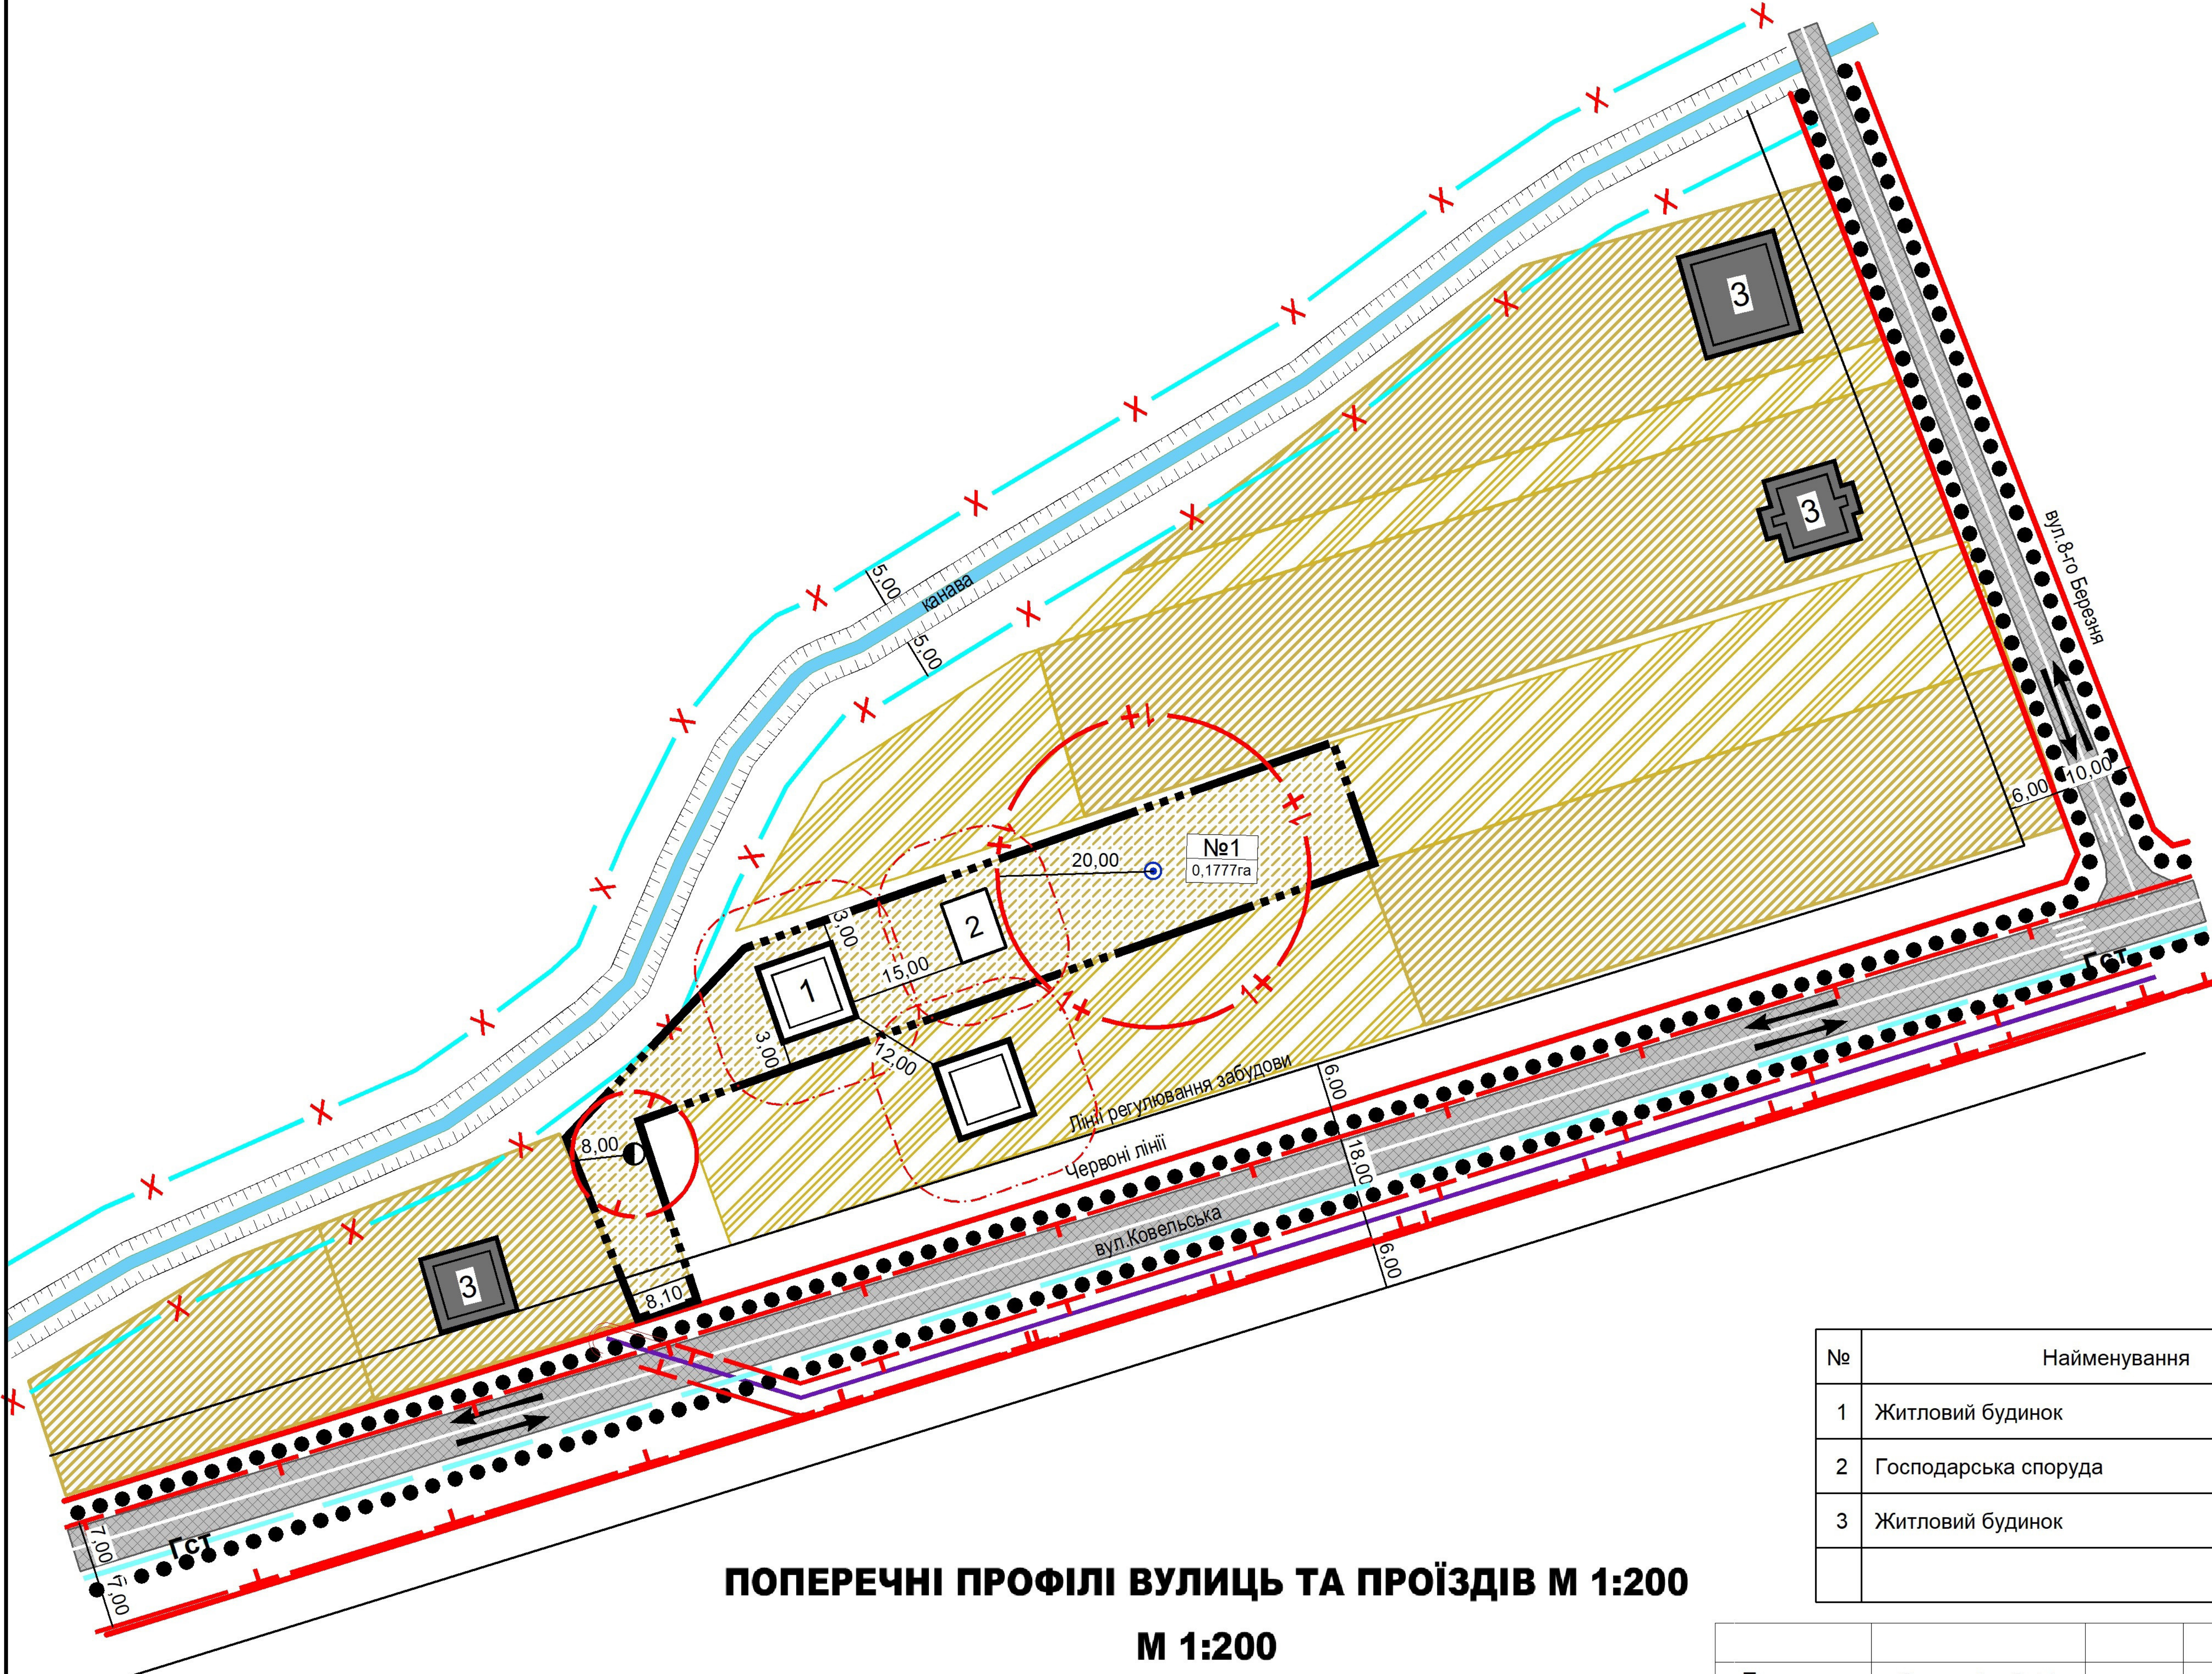

УМОВНІ ПОЗНАЧЕННЯ:

- Існуючий
- Проектний
- Межа території, що проектується

Червоні лінії

Лінія регулювання забудови

Територія житлової садибної забудови

Територія сільськогосподарського призначення

Житловий будинок

Господарська будівля

Охоронна зона

Прибережна-захисна смуга

1-й пояс зони санітарної охорони

Санітарні відстані (розриви) від об'єкта

Основний шлях руху пішоходів

Напрямок руху транспорту

Повітряна лінія електропередач

Газопровід

Шактний колодязь проектний

Вологонепроникний септик проектний
- | № | Найменування | |
|---|----------------------|--------|
| 1 | Житловий будинок | проект |
| 2 | Господарська споруда | проект |
| 3 | Житловий будинок | існ. |
- ПОПЕРЕЧНІ ПРОФІЛІ ВУЛИЦЬ ТА ПРОЇЗДІВ М 1:200
- М 1:200
I - I
- | | | | | | | | | |
|----------|--------------|--|--|--|---|--------|----------------|---------|
| Директор | Сорокін С.П. | | | | Замовник: Ковельська міська рада | | | |
| ГАП | Рогожа В.Д. | | | | Детальний план території для розміщення житлової забудови по вул.Ковельській, у с.Білін, Ковельської міської рада | | | |
| | | | | | ДЕТАЛЬНИЙ ПЛАН ТЕРИТОРІЇ | Стадія | Аркуш | Аркушів |
| | | | | | | ДПТ | 3 | 5 |
| | | | | | Проектний план території суміщений зі схемою проектних планувальних обмежень, М1:1000 | | ТЗОВ "АМ ХОРС" | |