
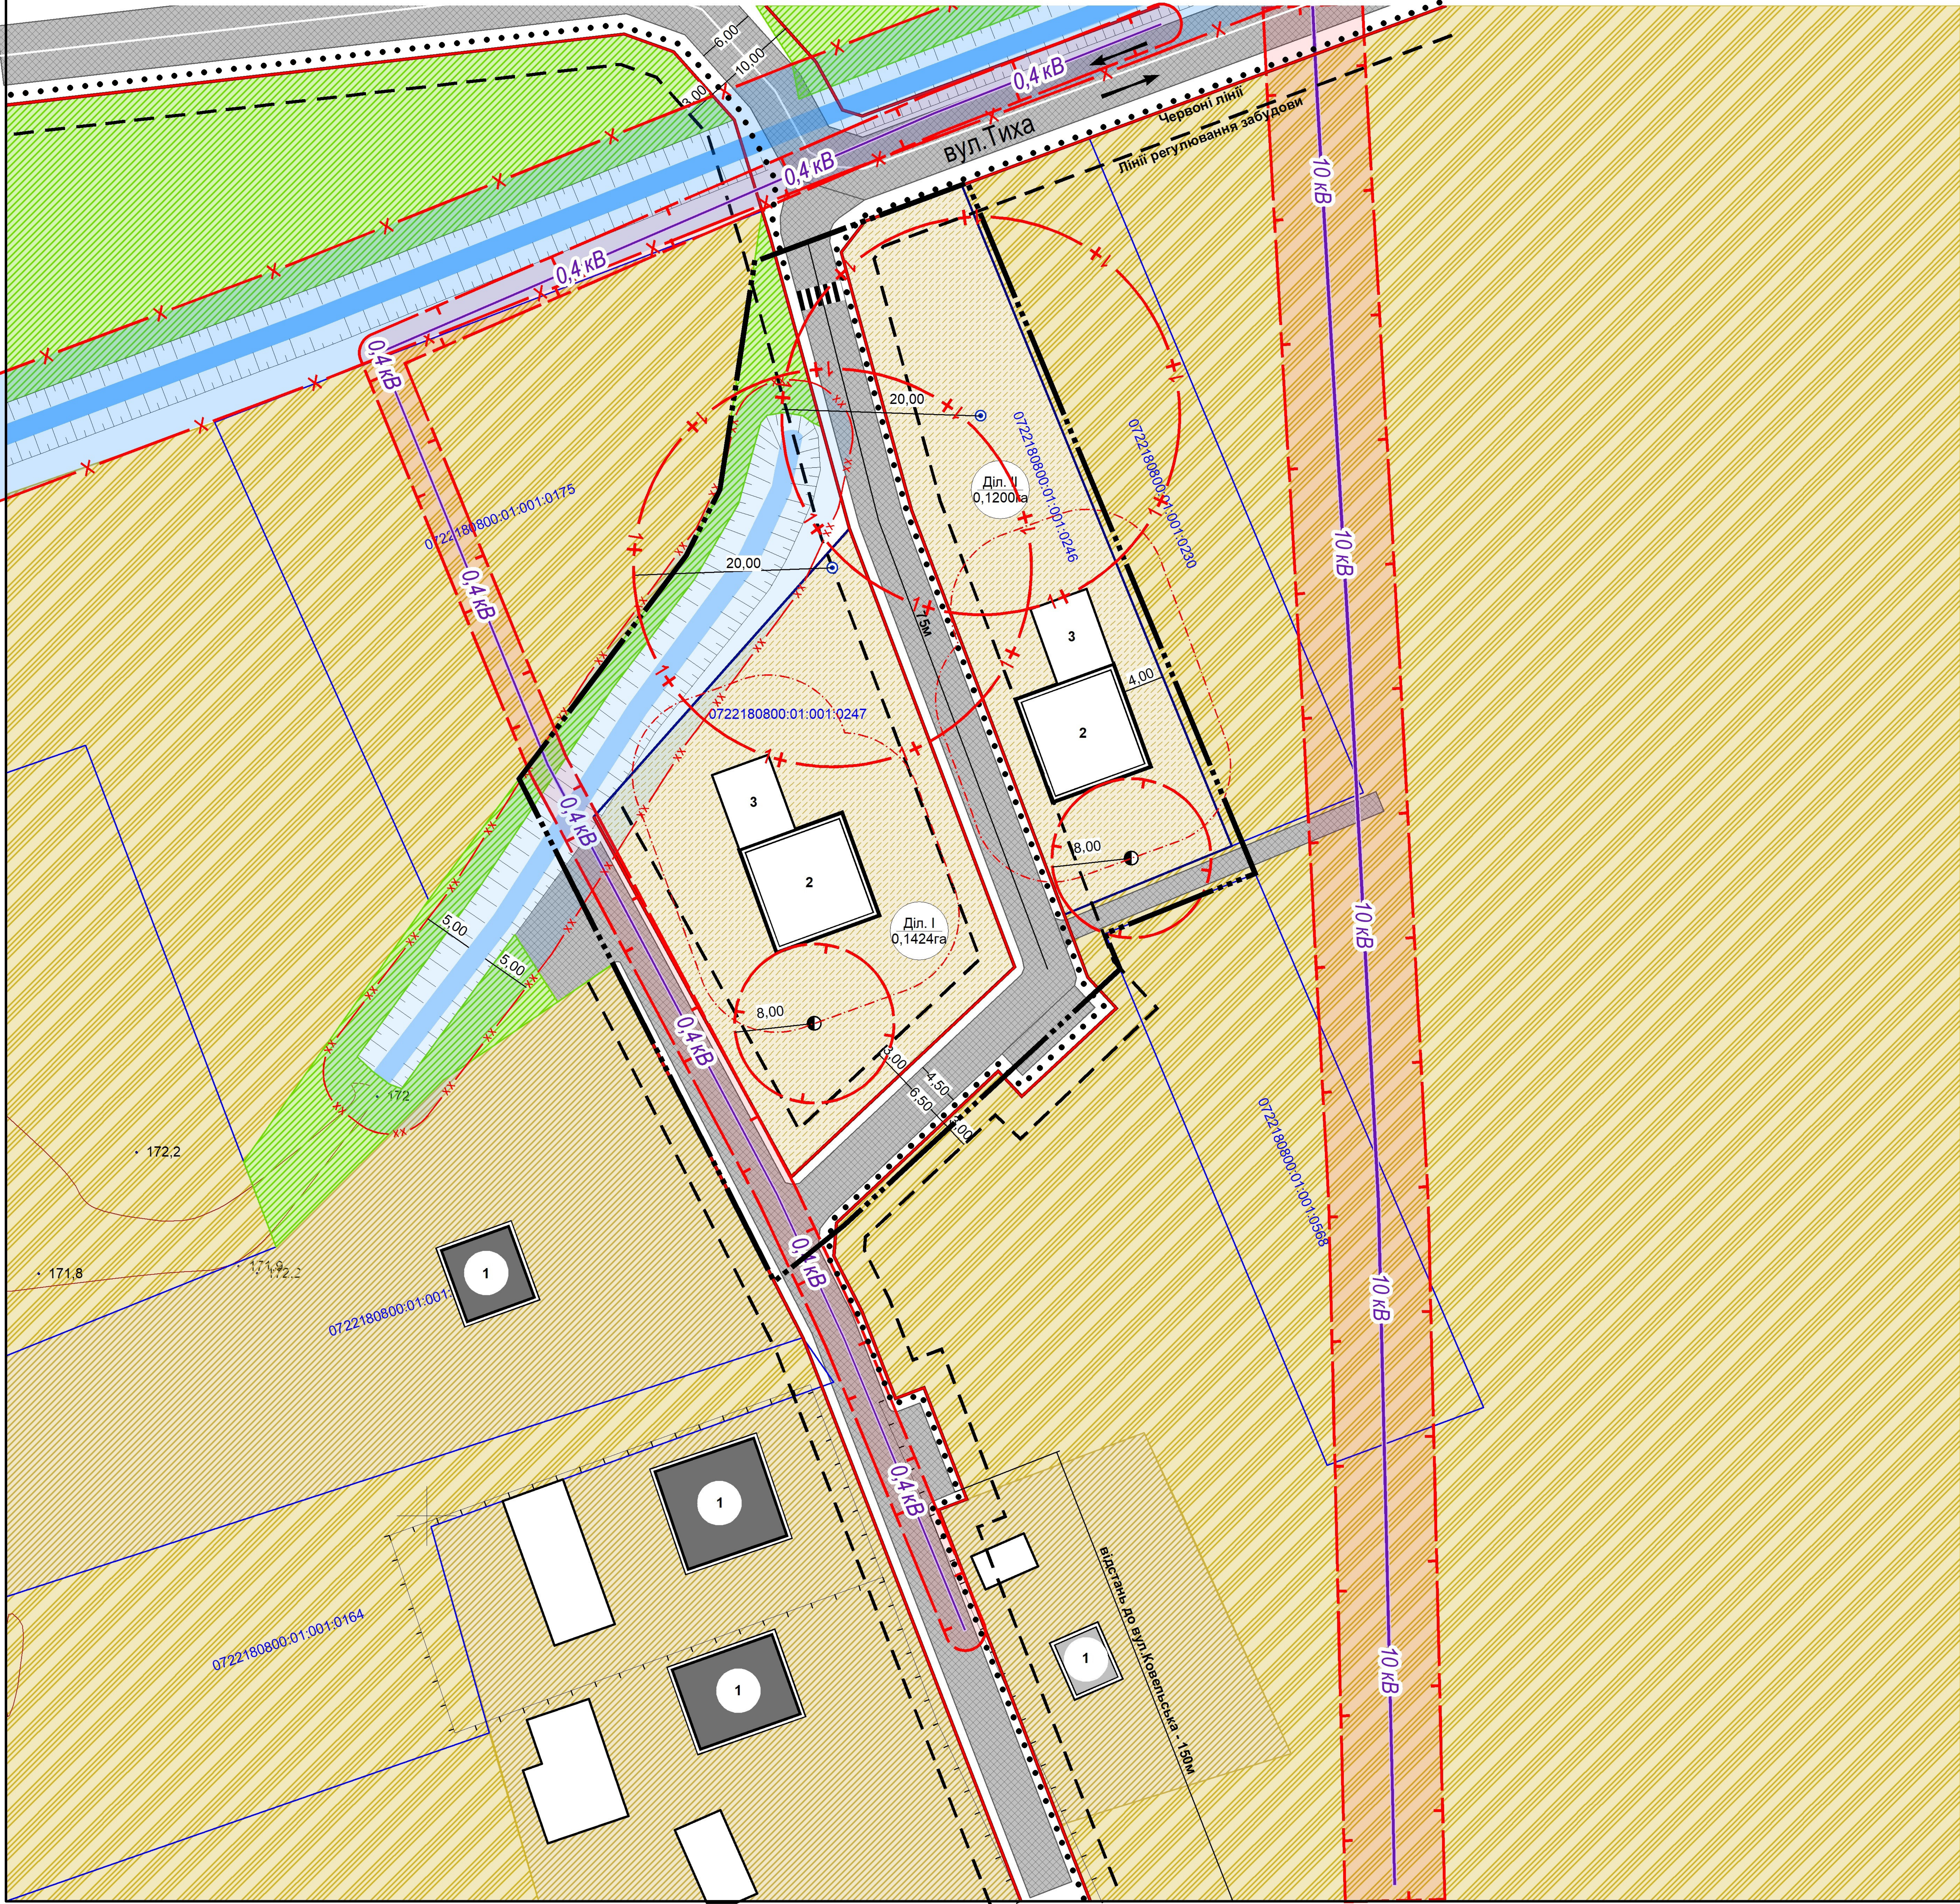


Проектний план та схема проектних обмежень у використанні земель, схема транспортної мобільності та інфраструктури

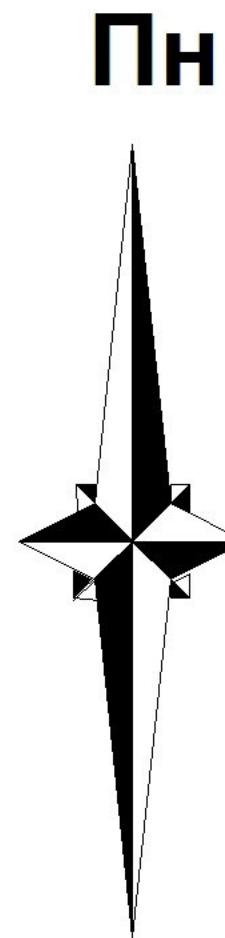

УМОВНІ ПОЗНАЧЕННЯ:

- Межа території, що проектується
- Території в лініях регулювання забудови @building_reg_lines
- Території в червоних лініях @areas_in_red_lines
- Існ.

Проект

Житлові будівлі @str_residential

Виробничі будівлі та споруди @str_industrial

Господарська споруда
- Функціональне використання території

території житлової садибної забудови

території під ріллею та перелогами

території вулиць та доріг

водні поверхні/об'єкти

території громадської забудови

території промислових підприємств

озеленені території
- Інженерна інфраструктура

0,4 кВ

0,4 кВ

Лінії місцевих електромереж @local_power_lines

ГН

ГН

Розподільні газопроводи @local_gas_pipes
- Планувальні обмеження

Охоронні зони @protect_zones

Санітарні відстані (розриви) від об'єкта

Прибережні захисні смуги @bank_protect

Водоохоронні зони @waterprotect_zones

1-й пояс зони санітарної охорони
- Транспортна інфраструктура

Напрямок руху транспорту

Основний шлях руху пішоходів

Наземний пішохідний перехід

	ЕКСПЛІКАЦІЯ	
Діл № I	Ділянка для будівництва і обслуговування житлового будинку, господарських будівель і споруд (присадибна ділянка), код згідно з КВЦПЗ В 02.01	ЗЦ
Діл № II	Ділянка для будівництва і обслуговування житлового будинку, господарських будівель і споруд (присадибна ділянка), код згідно з КВЦПЗ В 02.01	ЗЦ
1	Житлова будівля	існ.
2	Житлова будівля	проект
3	Господарська будівля	проект

			Замовник: Ковельська міська рада			
Директор	Сорокін С.П.		Детальний план території розміщення індивідуального житлового будинку та господарських будівель і споруд на в с.Білин Ковельського району Волинської області			
ГАП	Рогожа В.Д.					
			ДЕТАЛЬНИЙ ПЛАН ТЕРИТОРІЇ	Стадія	Аркуш	Аркушів
				ДПТ	3	9
			Проектний план та схема проектних обмежень у використанні земель			ТЗОВ "АМ ХОРС"
			М1:500			