


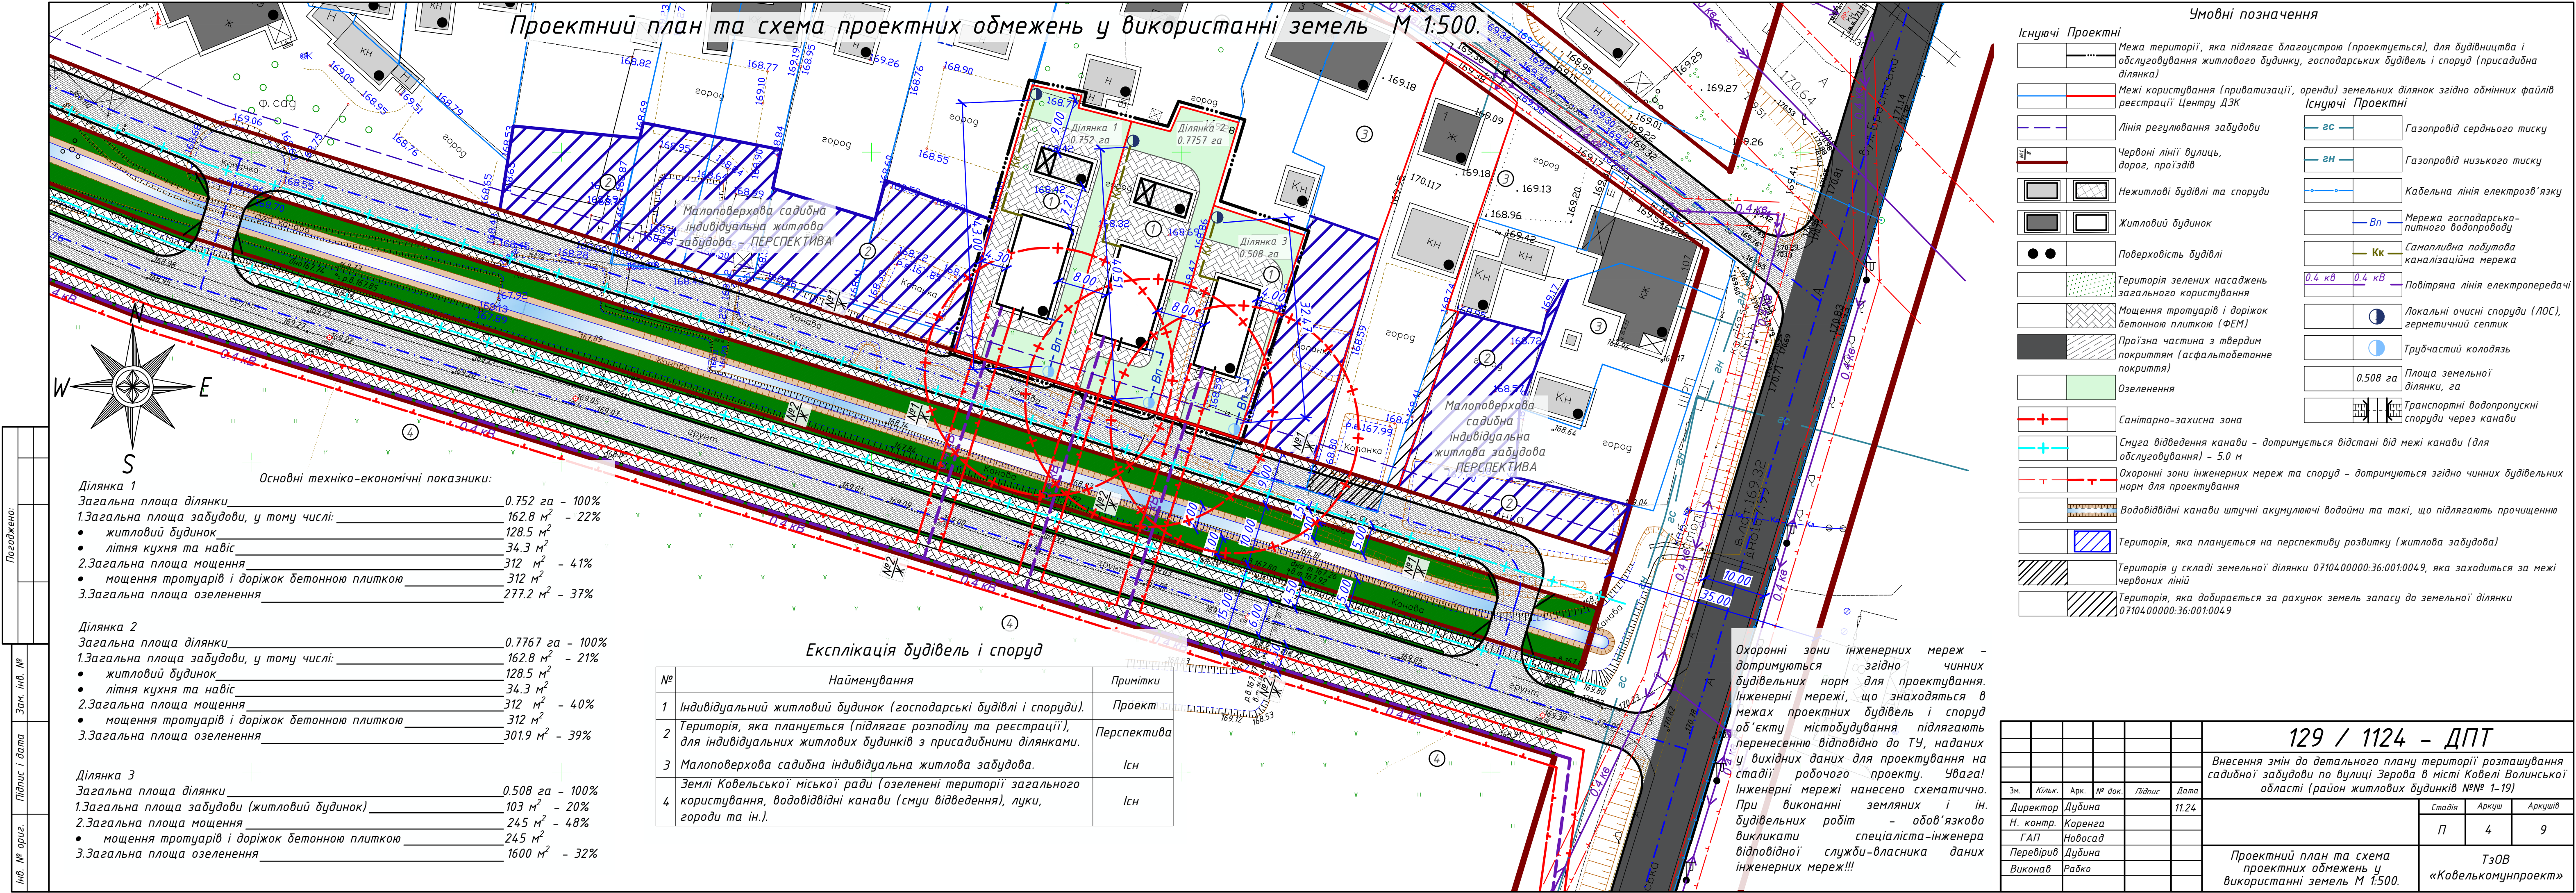

Погоджено:	
Зам. інв. №	
Підпис і дата	
Інв. № ориг.	

						129 / 1124 - ДПТ			
						Внесення змін до детального плану території розташування садибної забудови по вулиці Зерова в місті Ковелі Волинської області (район житлових будинків №№ 1-19)			
Зм.	Кільк.	Арк.	№ док.	Підпис	Дата		Стадія	Аркуш	Аркушів
Директор	Дубина				11.24		П	4	9
Н. контр.	Коренга								
ГАП	Новосад								
Перевірив	Дубина					Проектний план та схема проектних обмежень у використанні земель М 1:500.	ТзОВ «Ковелькомунпроект»		
Виконав	Рабко								