Проектний план та схема проектних обмежень у використанні земель М1:500

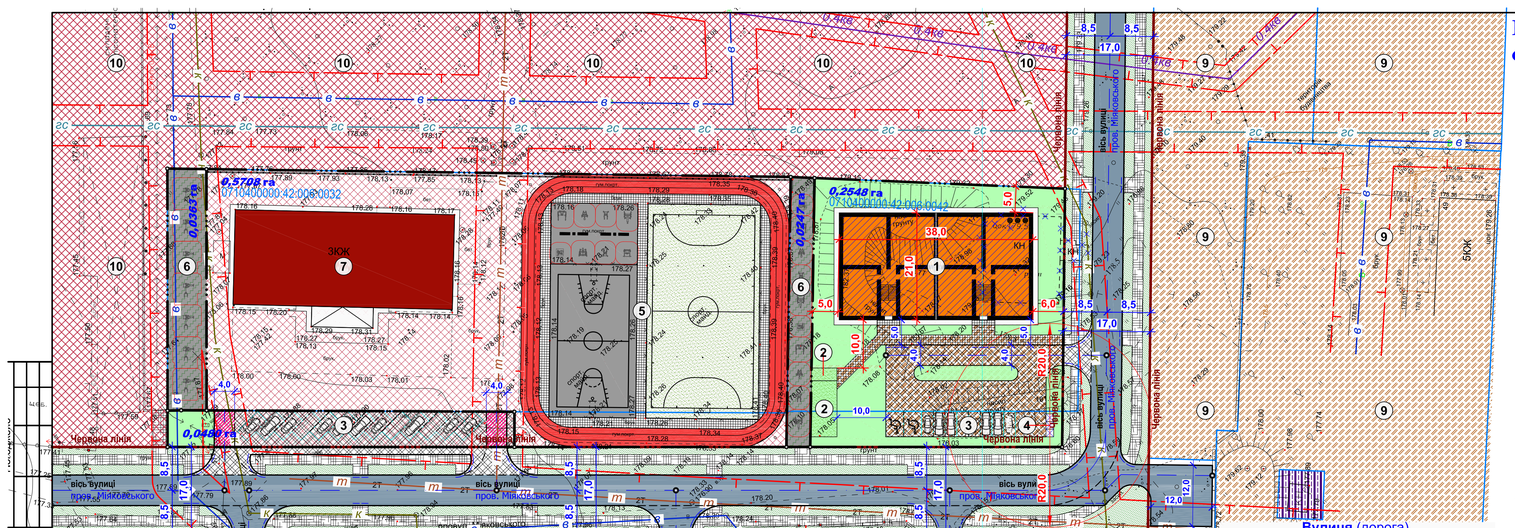
0710400000:42:006:0032
0,2548 га
0710400000:42:006:0042
0,0247 га
0,0448 га
0,0435 га
ЗЮК
5ЮК
2ЮК
КН
вісь вулиці
Червона лінія
Червона лінія
вісь вулиці
вісь вулиці
вісь вулиці
